


**SPOLOČNÝ ÚZEMNÝ PLÁN OBCÍ
LEMEŠANY,
JANOVÍK,
BRETEJOVCE
A SENIAKOVCE**

**ZMENY A DOPLNKY
Č.3 / 2023 V K.Ú.
BRETEJOVCE**

POLOHA VÝREZU ZaD.3/2023



Územnoplánovacia dokumentácia Spoločný Územný plán obcí Lemešany, Janovik, Bretejovce a Seniakovce
„Zmeny a doplnky č.3/2023 v k. ú. Bretejovce“

M Projekt plus Sládkovičova 9/A, 080 01 Prešov

ŠIRŠIE VZŤAHY - NÁLOŽKA

M 1: 25 000

OBSTARÁVATEL: OBEC BRETEJOVCE
HLAVNÝ RIEŠITEĽ: Ing. arch. Mária Čukková
autorizovaný architekt SKA č. aut. osv.: 0377 AA
RIEŠITEĽ: Ing. arch. Marián Čutka

SPRACOVANÉ: JANUÁR 2024

v.č.:

1