


ZMENY A DOPLNKY č. 3/2023 V K.Ú. BRETEJOVCE

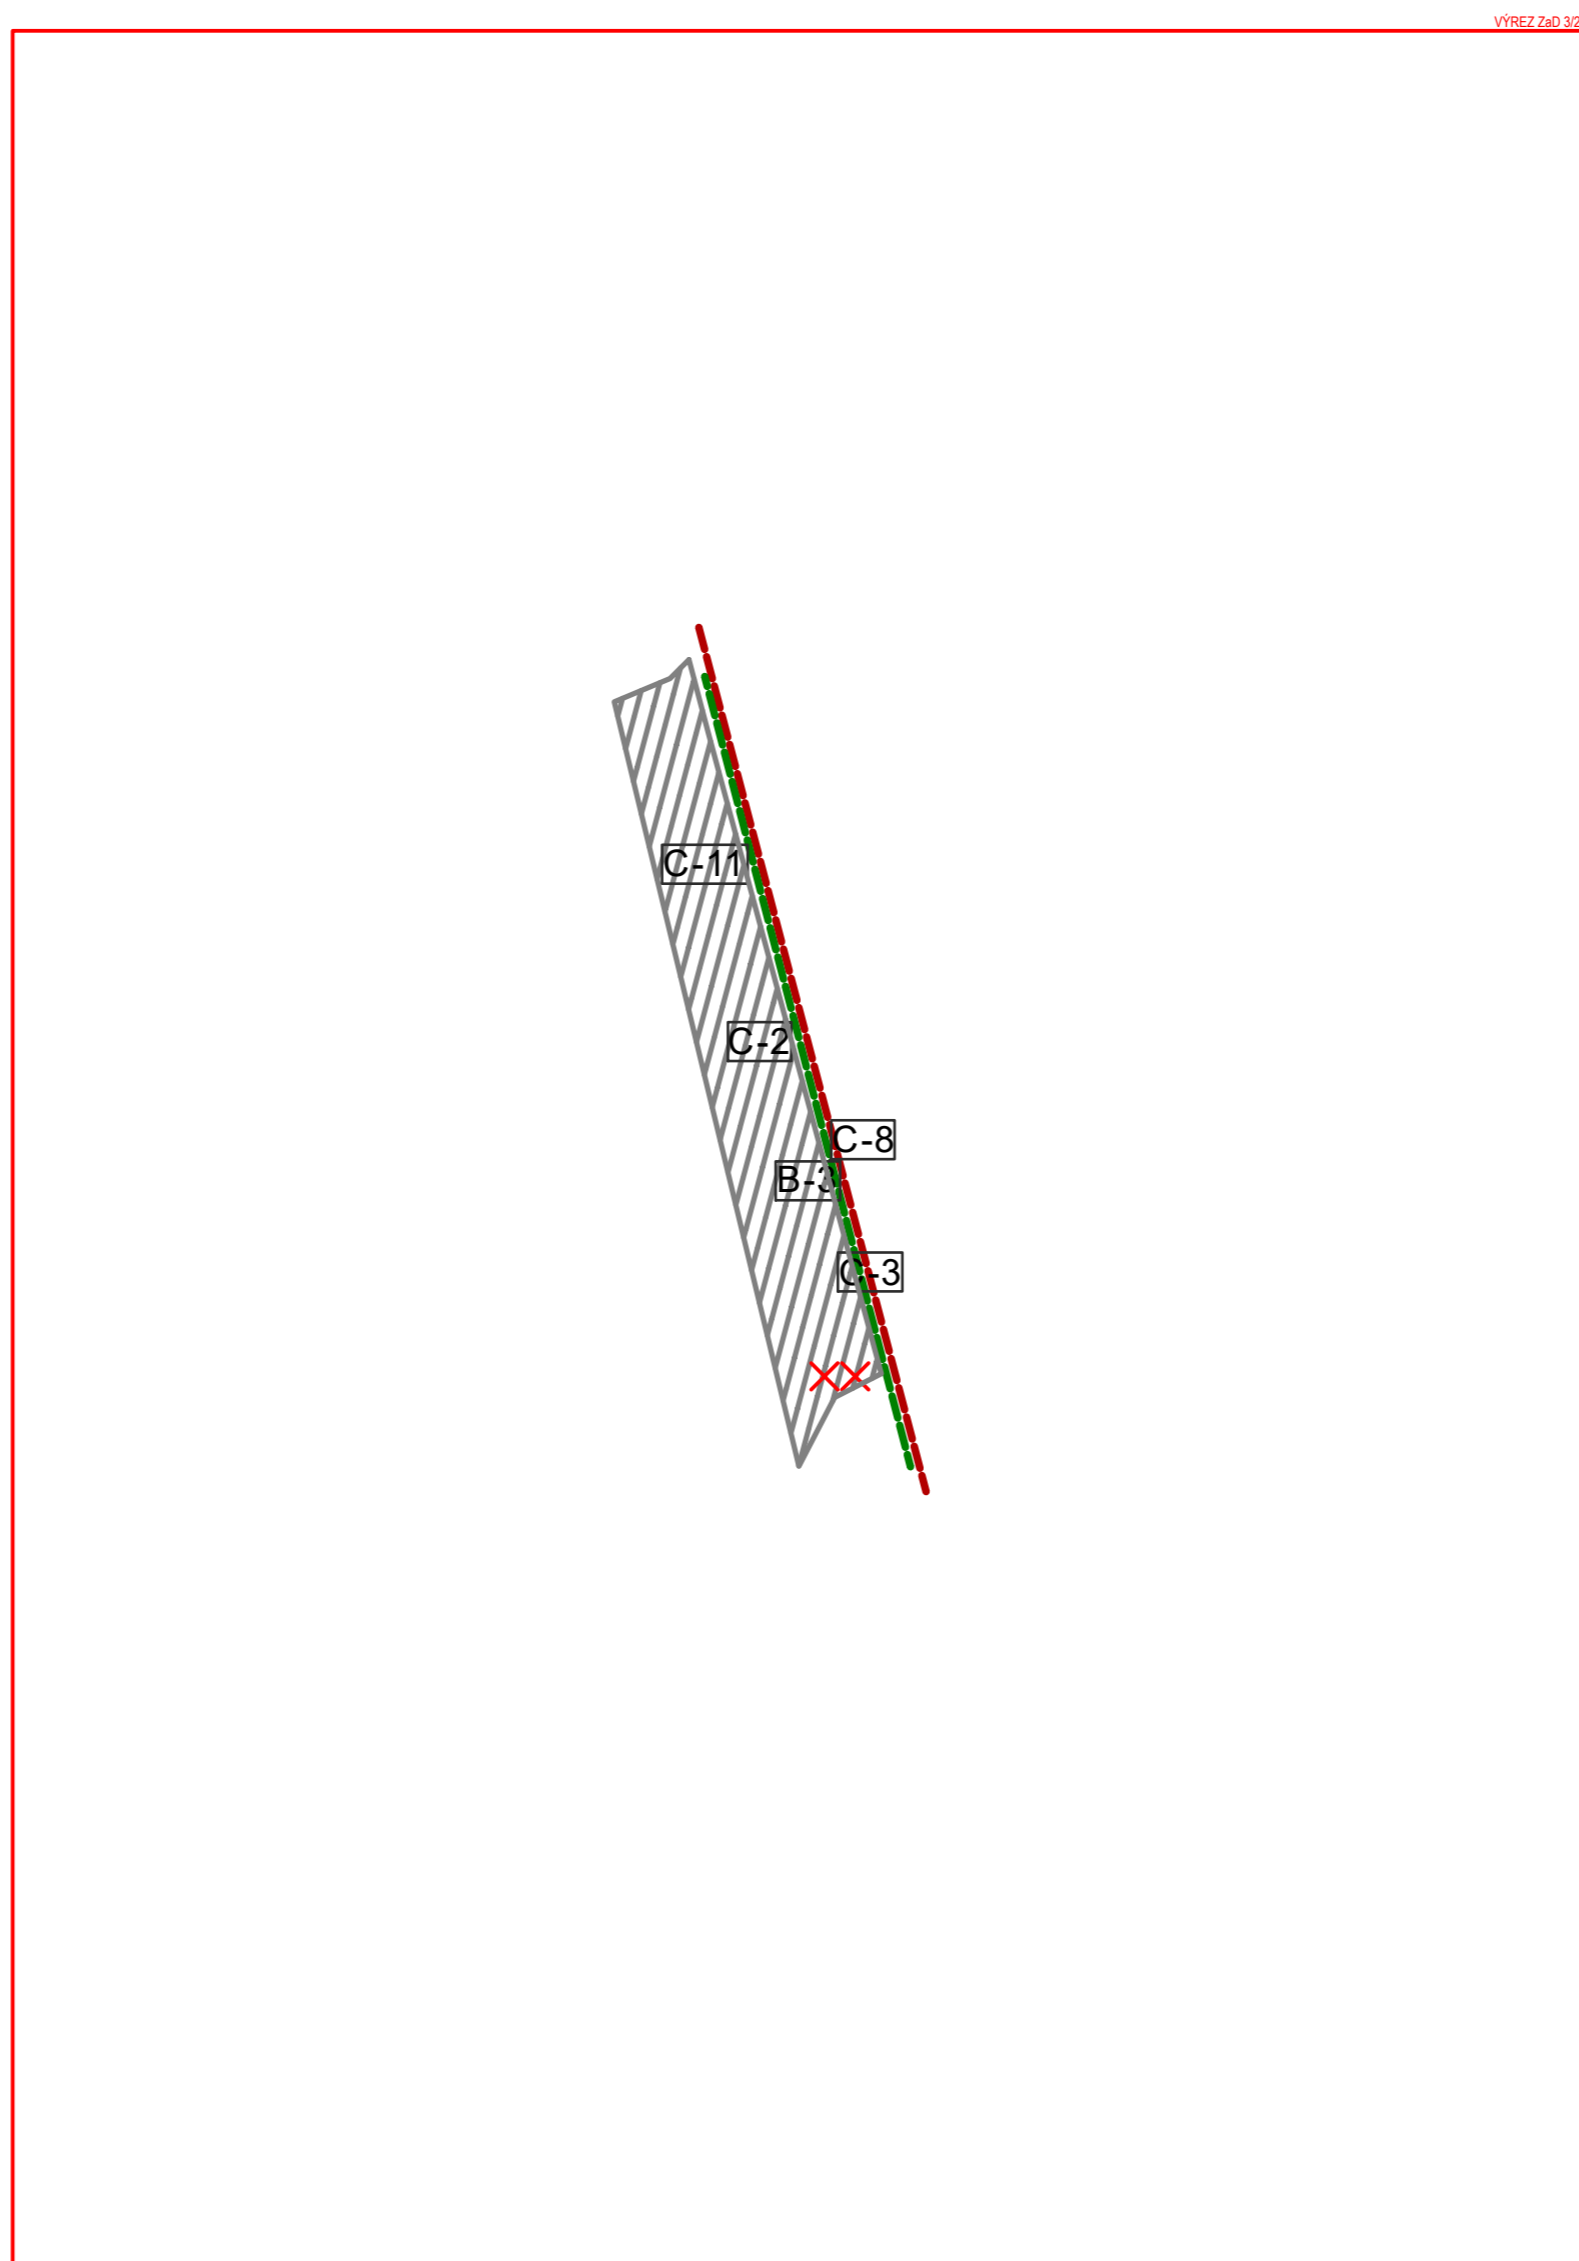

Územnoplánovacia dokumentácia Spoločný Územný plán obcí Lemešany, Janovik, Bretejovce a Seniakovce
„Zmeny a doplnky č.3/2023 v k. ú. Bretejovce“

M Projekt plus Sládkovičova 9/A, 080 01 Prešov
TECHNICKÁ INFRAŠTRUKTÚRA - EL. ENEGRIA, PLYNOVOD - NÁLOŽKA

OBSTARÁVATEĽ: OBEC BRETEJOVCE
HLAVNÝ RIEŠITEĽ: Ing. arch. Mária Čulíková
autorizovaný architekt SKA č. aut. osv.: 0377 AA
RIEŠITEĽ: Ing. arch. Marián Čutka

M 1: 2 880
SPRACOVANÉ: JANUÁR 2024

v.č.:

4a