


# ZMENY A DOPLNKY č. 3/2023 V K.Ú. BRETEJOVCE

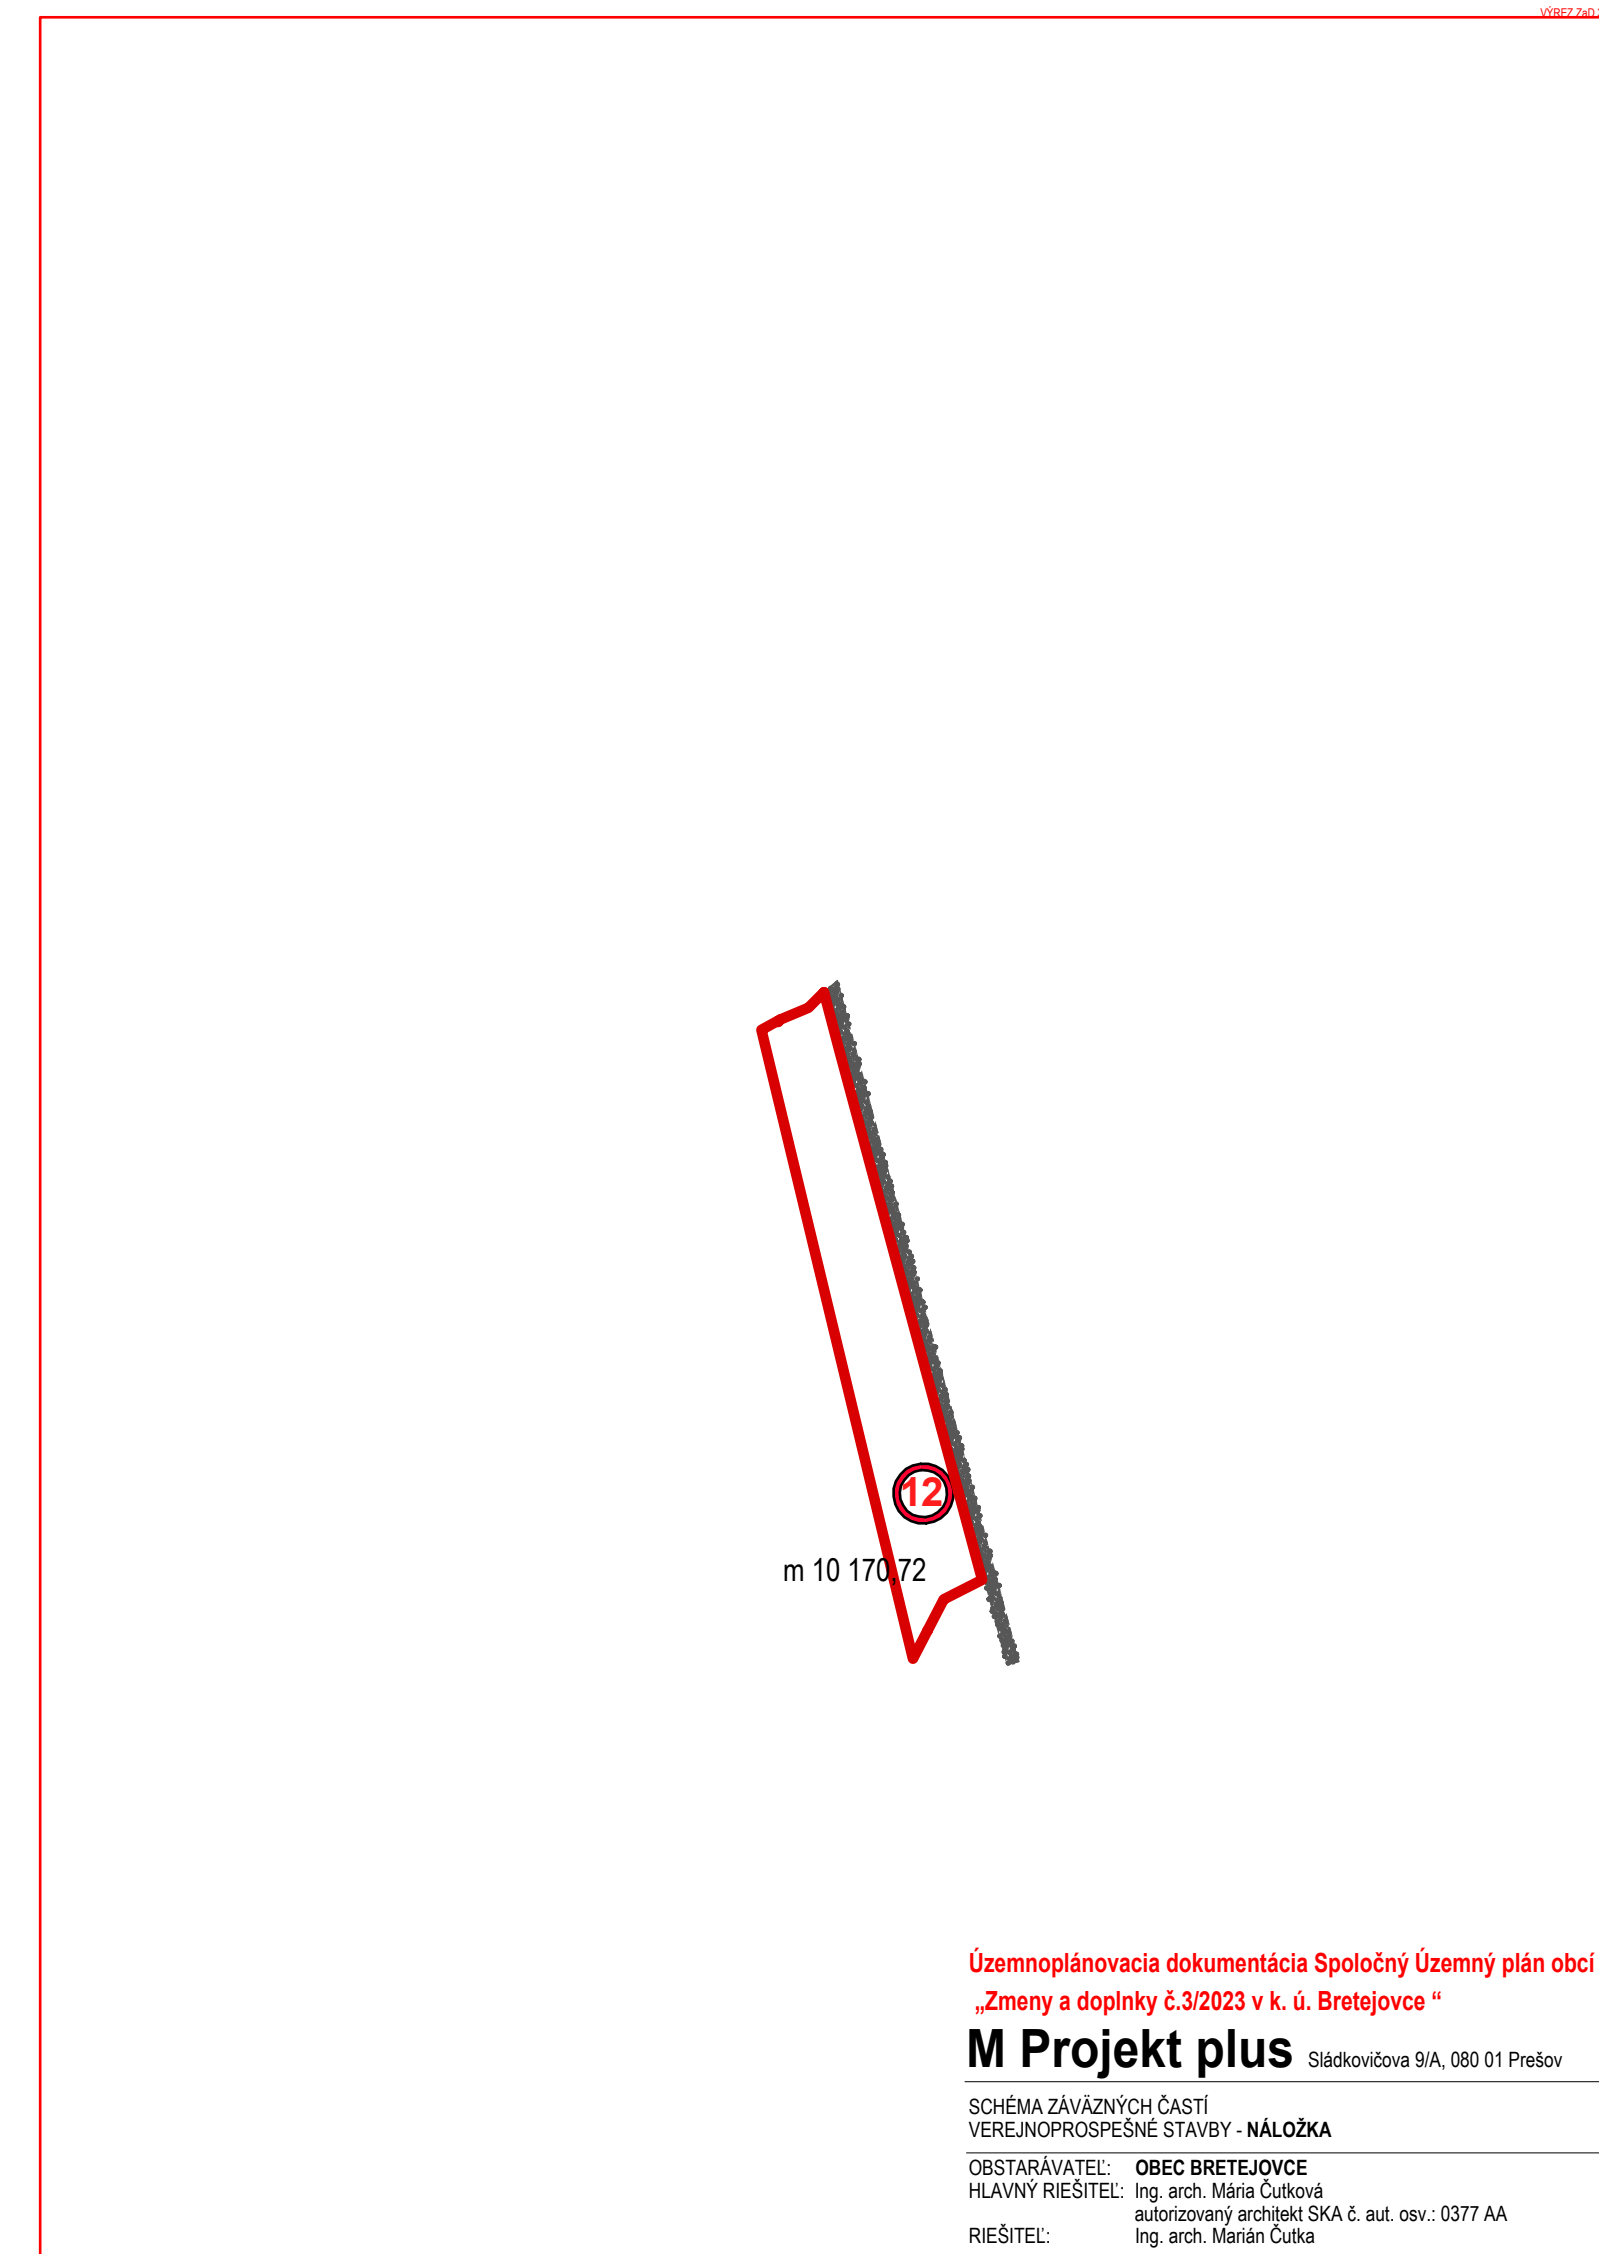

Územnoplánovacia dokumentácia Spoločný územný plán obcí Lemešany, Janovík, Bretejovce a Seniakovce  
„Zmeny a doplnky č.3/2023 v k. ú. Bretejovce“

**M Projekt plus** Sládkovičova 9/A, 080 01 Prešov

SCHÉMA ZÁVÄZNÝCH ČASŤÍ  
VEREJNOPROSPEŠNÉ STAVBY - NÁLOŽKA

M 1: 3 500

OBSTARÁVATEL: **OBEC BRETEJOVCE**  
HLAVNÝ RIEŠITEL: Ing. arch. Mária Čutková  
autorizovaný architekt SKA č. aut. osv.: 0377 AA  
RIEŠITEL: Ing. arch. Marián Čutka

SPRACOVANÉ: JANUÁR 2024

v.č.:

**5**