


# BRETEJOVCE

## územný plán obce

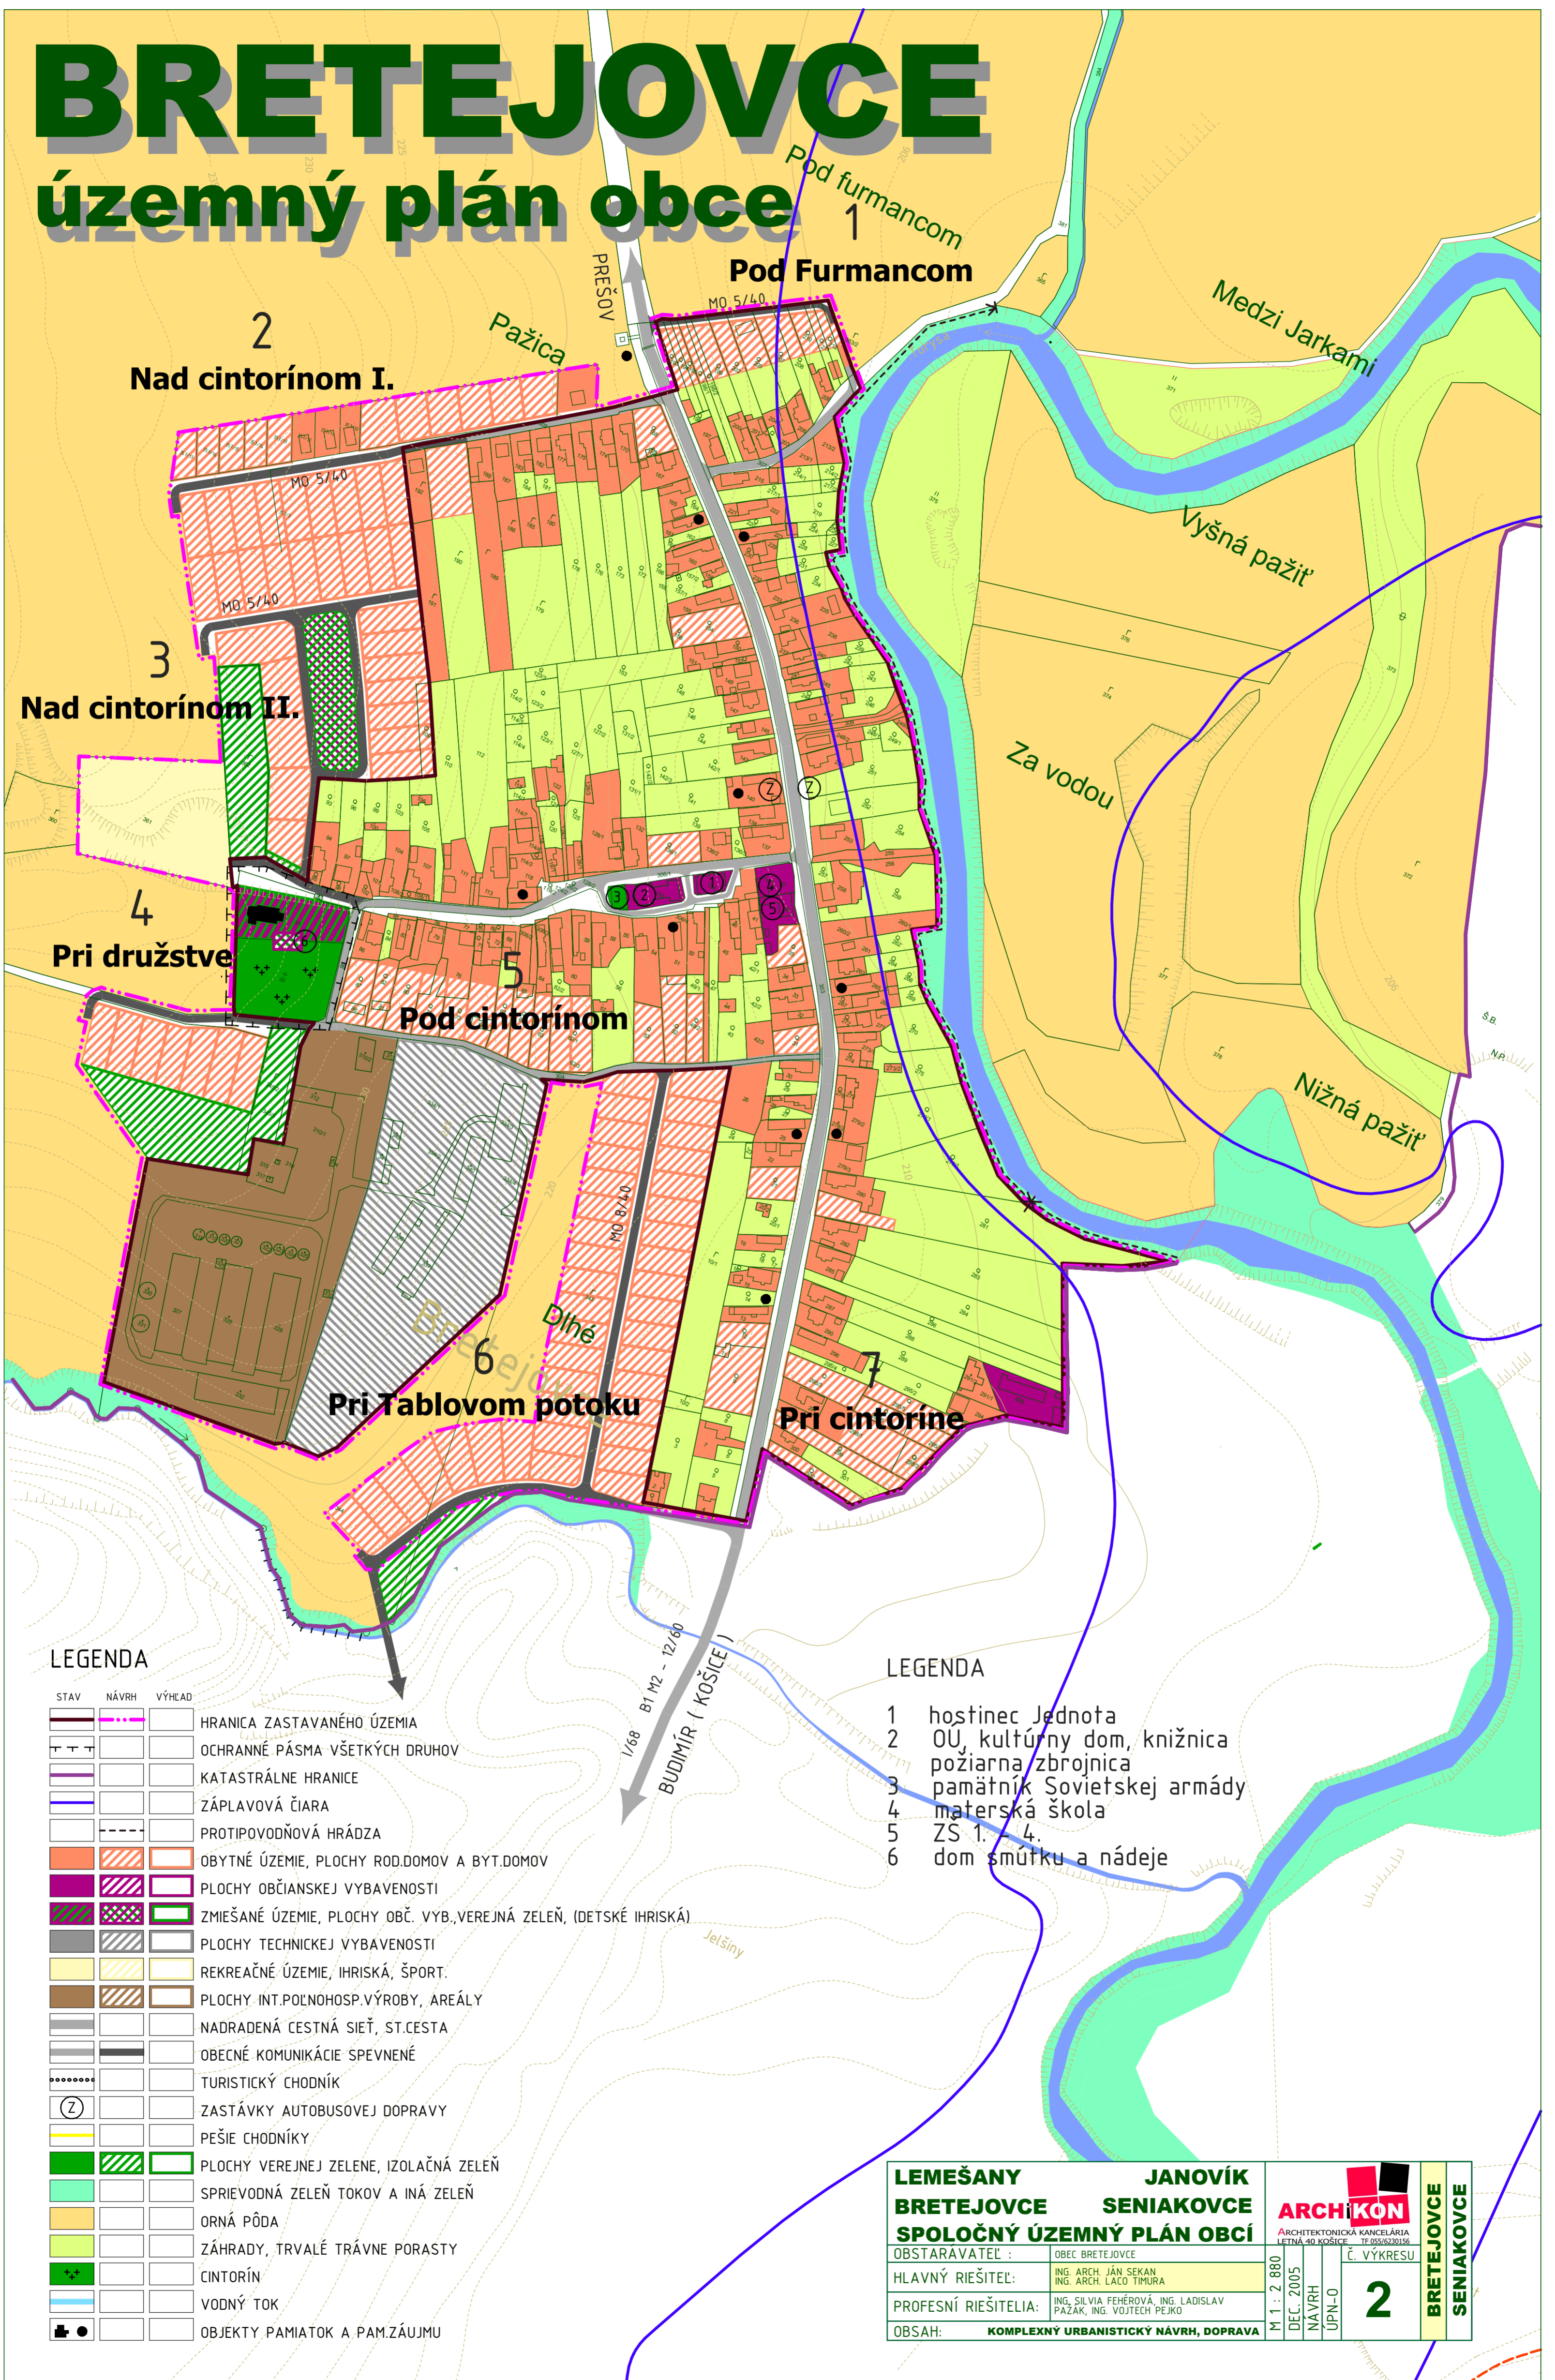

### LEGENDA

STAV	NÁVRH	VÝHEAD	OPIS
—	—	—	HRANICA ZASTAVANÉHO ÚZEMIA
—	—	—	OCHRANNÉ PÁSMA VŠETKÝCH DRUHOV
—	—	—	KATASTRÁLNE HRANICE
—	—	—	ZÁPLAVOVÁ ČIARA
—	—	—	PROTIPOVODŇOVÁ HRÁDZA
—	—	—	OBYTNÉ ÚZEMIE, PLOCHY ROD.DOMOV A BYT.DOMOV
—	—	—	PLOCHY OBČIANSKEJ VYBAVENOSTI
—	—	—	ZMIEŠANÉ ÚZEMIE, PLOCHY OBČ. VYB., VEREJNÁ ZELEŇ, (DETSKÉ IHRISKÁ)
—	—	—	PLOCHY TECHNICKEJ VYBAVENOSTI
—	—	—	REKREAČNÉ ÚZEMIE, IHRISKÁ, ŠPORT.
—	—	—	PLOCHY INT.POLNOHOSP.VÝROBY, AREÁLY
—	—	—	NADRADENÁ CESTNÁ SIĚŤ, ST.CESTA
—	—	—	OBEČNÉ KOMUNIKÁCIE SPEVNENÉ
—	—	—	TURISTICKÝ CHODNÍK
—	—	—	ZASTÁVKY AUTOBUSOVEJ DOPRAVY
—	—	—	PEŠIE CHODNÍKY
—	—	—	PLOCHY VEREJNEJ ZELENÉ, IZOLAČNÁ ZELEŇ
—	—	—	SPRIEVODNÁ ZELEŇ TOKOV A INÁ ZELEŇ
—	—	—	ORNÁ PŮDA
—	—	—	ZÁHRADY, TRVALÉ TRÁVNE PORASTY
—	—	—	CINTORÍN
—	—	—	VODNÝ TOK
—	—	—	OBJEKTY PAMIAŤOK A PAM.ZÁUJMU

### LEGENDA

- 1 hostinec Jednota
- 2 OÚ, kultúrny dom, knižnica  
požiarna zbrojnica
- 3 pamätník Sovietskej armády
- 4 materská škola
- 5 ZŠ 1. / 4.
- 6 dom smútku a nádeje

<b>LEMEŠANY</b>	<b>JANOVIK</b>
<b>BRETEJOVCE</b>	<b>SENIAKOVCE</b>
<b>SPOLOČNÝ ÚZEMNÝ PLÁN OBCÍ</b>	
OBSTARAVATEĽ :	OBCĽ BRETEJOVCE
HLAVNÝ RIEŠITEL :	ING. ARCH. JÁN SEKAN ING. ARCH. LÁDO TIMURA
PROFESNÍ RIEŠITELIA :	ING. SILVIA FEHÉROVÁ, ING. LADISLAV PAŽÁK, ING. VOJTECH PEJKO
OBSAH :	KOMPLEXNÝ URBANISTICKÝ NÁVRH, DOPRAVA

<b>ARCHIKON</b>	<b>BRETEJOVCE</b>
ARCHITEKTONICKÁ KANCELÁRIA I. LETNÁ 40 KOŠICE — TEL. 055/231156	Č. VÝKRESU
M 1 : 2 880	<b>2</b>
DEC. 2005	NÁVRH
UPN-0	SENIAKOVCE