


BRETEJOVCE

ZMENY A DOPLNKY ÚPN č.3/2020

VEREJNOPROSPEŠNÉ STAVBY:

- A-1 OBECNÝ ÚRAD
- A-2 MATERSKÁ ŠKOLA
- A-3 DOM KULTÚRY
- A-4 ŠPORTOVÉ A DETSKÉ IHRISKÁ
- A-5 DOM SMŮTKU
- A-6 GINTORÍN
- A-7 HASIČSKÁ ZBRONICA
- A-8 ŠPORTOVO REKREAČNÝ AREÁL PRI KOSTOLE
- A-9 REKREAČNÝ AREÁL ŽIDOVA HORA

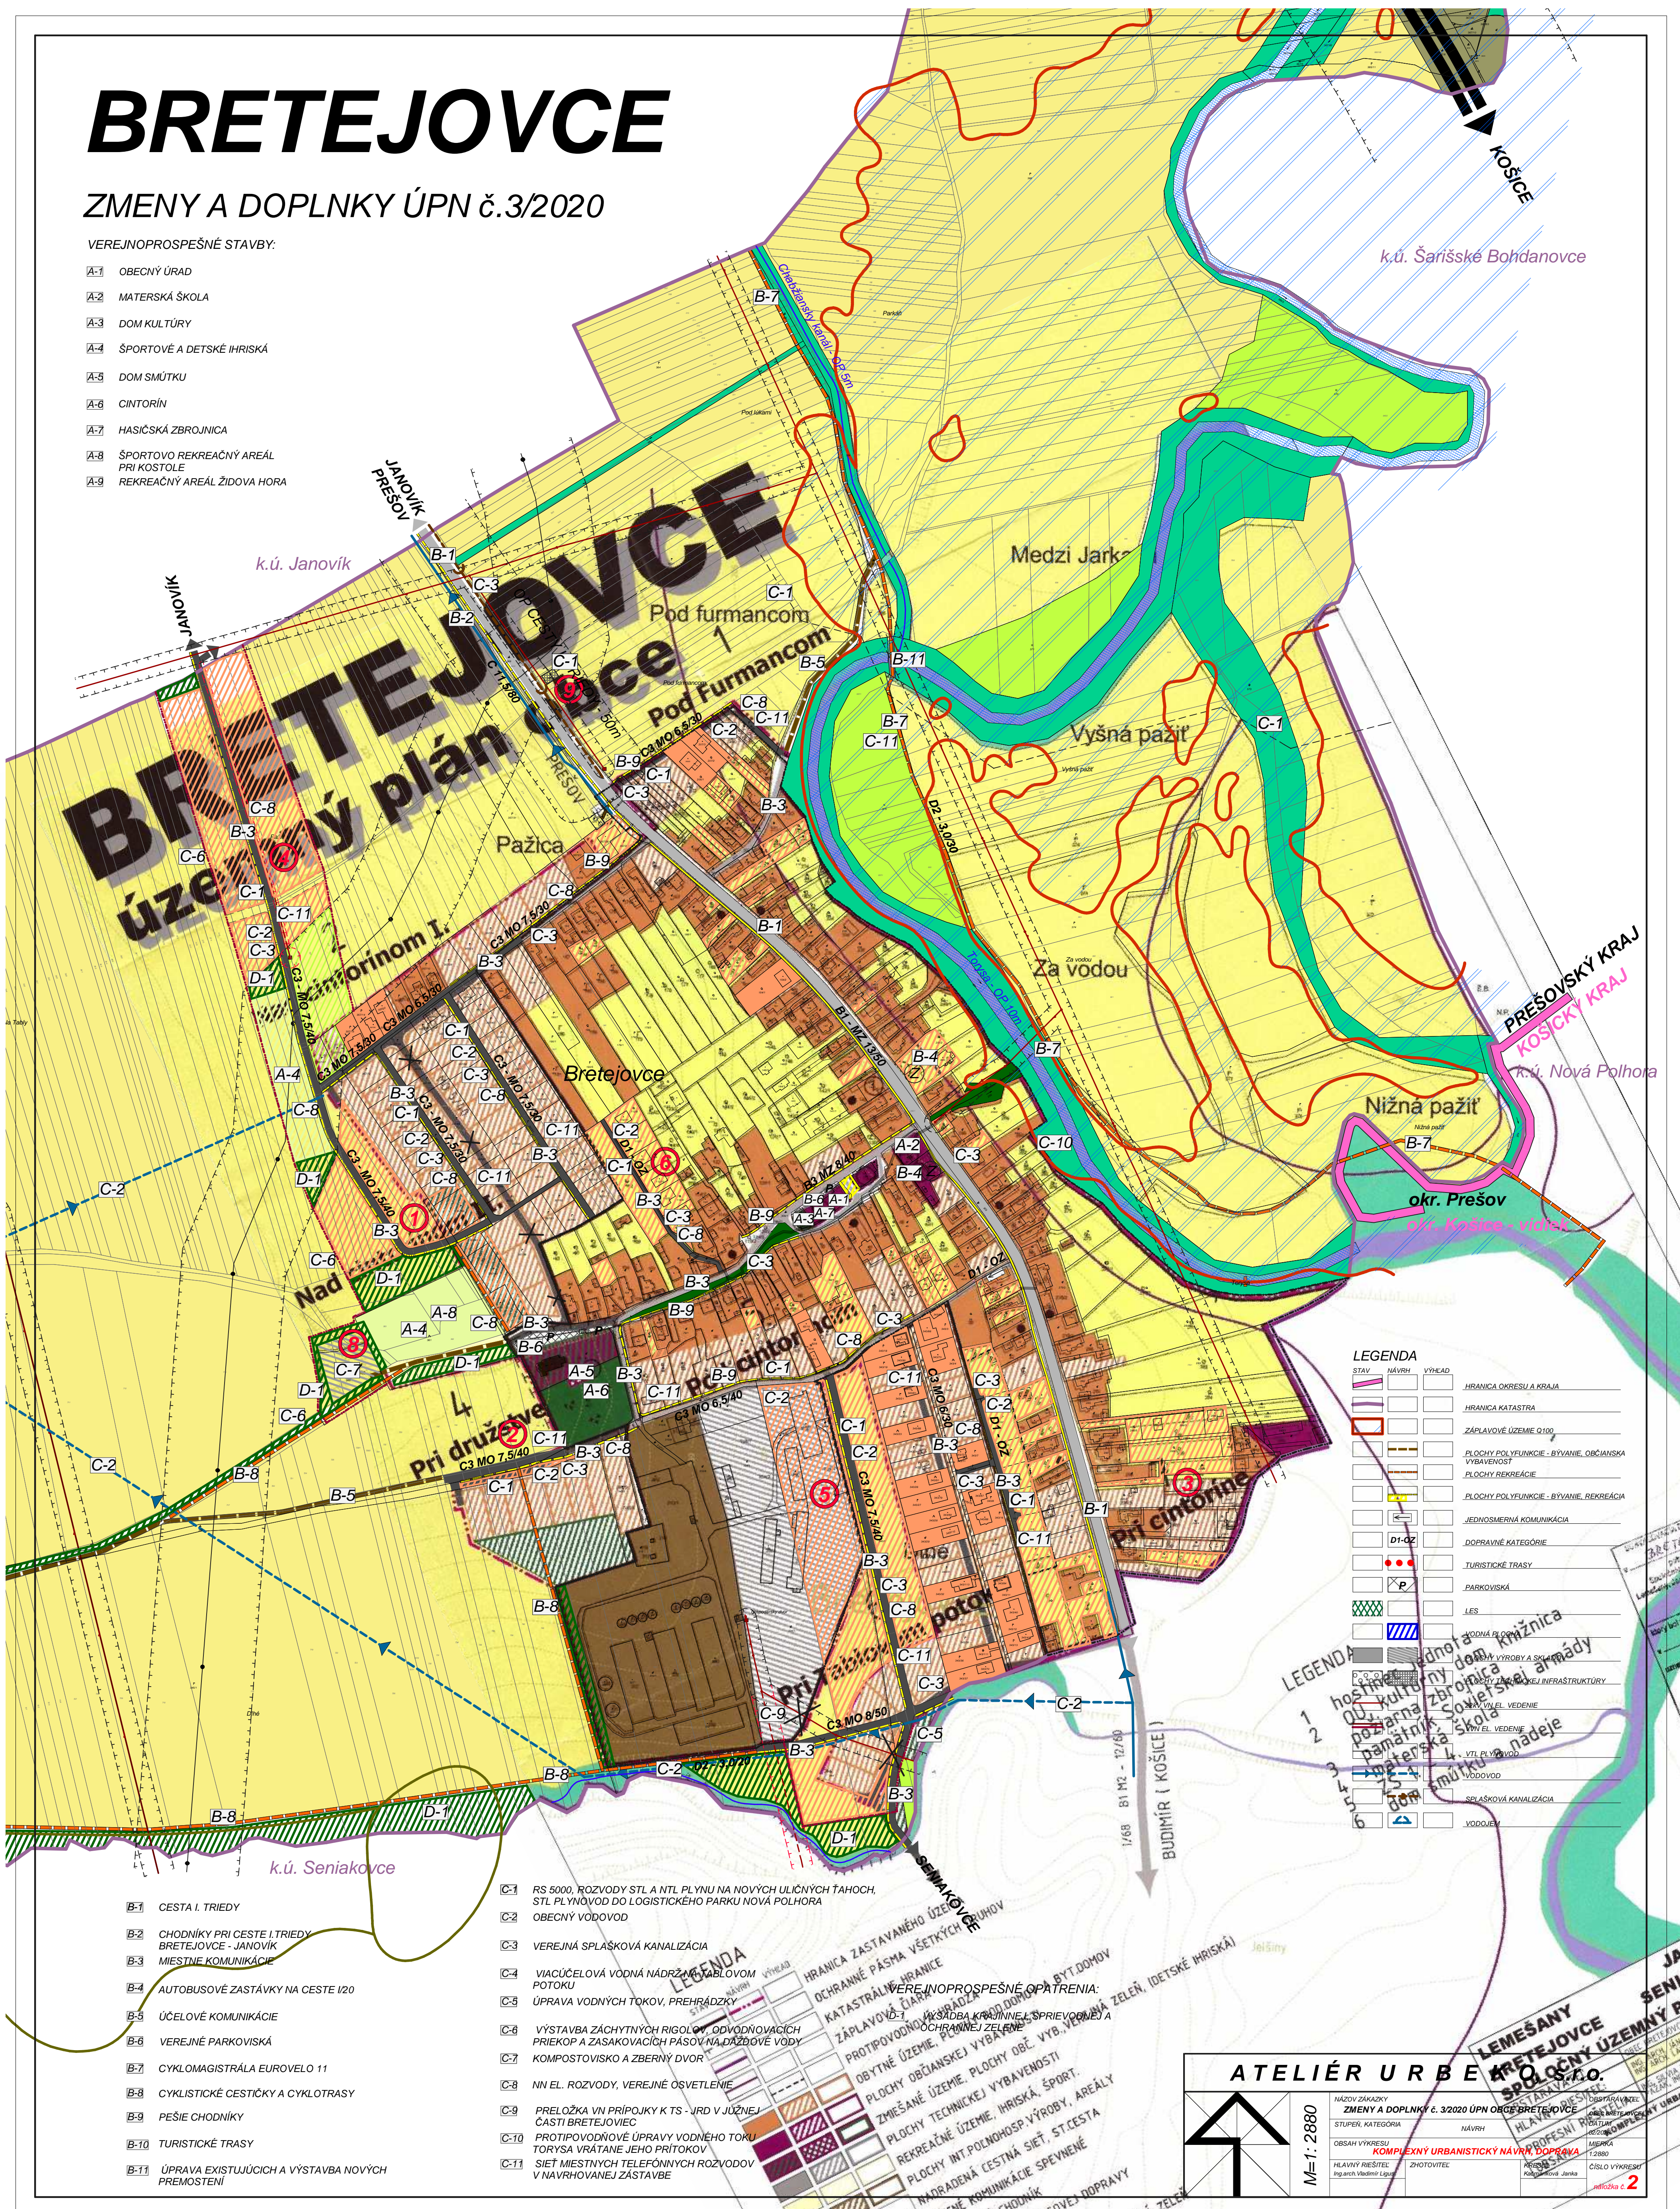

STAV	NÁVRH	VÝHLAD	LEGENDA
[Symbol]	[Symbol]	[Symbol]	HRANICA OKRESU A KRAJA
[Symbol]	[Symbol]	[Symbol]	HRANICA KATASTRA
[Symbol]	[Symbol]	[Symbol]	ZAPLAVOVÉ ÚZEMIE Q100
[Symbol]	[Symbol]	[Symbol]	PLOCHY POLYFUNKČIE - BYVANIE, OBČIANSKA VYBAVENOSŤ
[Symbol]	[Symbol]	[Symbol]	PLOCHY REKREAČIE
[Symbol]	[Symbol]	[Symbol]	PLOCHY POLYFUNKČIE - BYVANIE, REKREAČIA
[Symbol]	[Symbol]	[Symbol]	JEDNOSMERNÁ KOMUNIKÁCIA
[Symbol]	[Symbol]	[Symbol]	DOPRAVNÉ KATEGÓRIE
[Symbol]	[Symbol]	[Symbol]	TURISTICKÉ TRASY
[Symbol]	[Symbol]	[Symbol]	PARKOVISKÁ
[Symbol]	[Symbol]	[Symbol]	LES
[Symbol]	[Symbol]	[Symbol]	VODNÁ PLOCHA
[Symbol]	[Symbol]	[Symbol]	VÝROBA A SKLADY
[Symbol]	[Symbol]	[Symbol]	TECHNICKÉ INFRAŠTRUKTÚRY
[Symbol]	[Symbol]	[Symbol]	VEĽKÉ VEDENIE
[Symbol]	[Symbol]	[Symbol]	STREDNÉ VEDENIE
[Symbol]	[Symbol]	[Symbol]	VLK PLYNOVOD
[Symbol]	[Symbol]	[Symbol]	VODOVOD
[Symbol]	[Symbol]	[Symbol]	SPÍSAKOVÁ KANALIZÁCIA
[Symbol]	[Symbol]	[Symbol]	VODOČNÁ

- B-1 CESTA I. TRIEDY
- B-2 CHODNÍKY PRI CESTE I. TRIEDY BRETEJOVCE - JANOVÍK
- B-3 MESTNÉ KOMUNIKÁCIE
- B-4 AUTOBUSOVÉ ZASTÁVKY NA CESTE I/20
- B-5 ÚČELOVÉ KOMUNIKÁCIE
- B-6 VEREJNÉ PARKOVISKÁ
- B-7 CYKLOMAGISTRÁLA EUROVELO 11
- B-8 CYKLISTICKÉ CESTÍKY A CYKLOTRASY
- B-9 PEŠIE CHODNÍKY
- B-10 TURISTICKÉ TRASY
- B-11 ÚPRAVA EXISTUJÚCICH A VÝSTAVBA NOVÝCH PREMOSTENÍ

- C-1 RS 5000, ROZVODY STL A NTL PLYNU NA NOVÝCH ULIČNÝCH ŤAHOCH, STL PLYNOVOD DO LOGISTICKÉHO PARKU NOVÁ POLHORA
- C-2 OBECNÝ VODOVOD
- C-3 VEREJNÁ SPLAŠKOVÁ KANALIZÁCIA
- C-4 VIACÚČELOVÁ VODNÁ NÁDRŽ NA MABLOVOM POTOKU
- C-5 ÚPRAVA VODNÝCH TOKOV, PREHRÁDZKY
- C-6 VÝSTAVBA ZÁCHYTNÝCH RIGOLOV, ODVODNOVACÍCH PRIEKOP A ZASAKOVACÍCH PÁSŮV NA DŽZDOVE VODY
- C-7 KOMPOSTOVISKO A ZBERNÝ DVOR
- C-8 NN EL. ROZVODY, VEREJNÉ OSVETLENIE
- C-9 PRELOŽKA VNI PRÍPOJKY K TS - JRD V JUŽNEJ ČASTI BRETEJOVIEC
- C-10 PROTIPOVODNÉ ÚPRAVY VODNEHO TOKU TORÝSA VRÁTANE JEHO PRÍTOKOV
- C-11 SIET MESTNÝCH TELEFÓNNYCH ROZVODOV V NAVRHOVANEJ ZÁSTAVBE

STAV	NÁVRH	VÝHLAD	LEGENDA
[Symbol]	[Symbol]	[Symbol]	HRANICA ZASTAVANÉHO ÚZEMIA
[Symbol]	[Symbol]	[Symbol]	OCHRANNÉ PÁSMO VŠETKYCH ÚJAV
[Symbol]	[Symbol]	[Symbol]	KATASTRÁLNE HRANICE
[Symbol]	[Symbol]	[Symbol]	ZAPLAVOVÉ ÚZEMIE
[Symbol]	[Symbol]	[Symbol]	PROTIPOVODNÉ ÚPRAVY
[Symbol]	[Symbol]	[Symbol]	OBYTNÉ ÚZEMIE, PLOCHY OBČIANSKEJ VYBAVENOSŤ
[Symbol]	[Symbol]	[Symbol]	ZMIEŠANÉ ÚZEMIE, PLOCHY OBČ. VYB. VEĽKÁ PRÍRODNÁ
[Symbol]	[Symbol]	[Symbol]	PLOCHY TECHNICKÉJ VYBAVENOSŤ
[Symbol]	[Symbol]	[Symbol]	REKREAČNÉ ÚZEMIE, IHRISKÁ, ŠPORT
[Symbol]	[Symbol]	[Symbol]	PLOCHY INT. POLNOHOSP. VÝROBY, AREÁLY
[Symbol]	[Symbol]	[Symbol]	PLOCHY VEĽKÉJ VELENÉ
[Symbol]	[Symbol]	[Symbol]	ST. CESTA
[Symbol]	[Symbol]	[Symbol]	NADRADENÁ CESTNÁ SIET, ST. CESTA
[Symbol]	[Symbol]	[Symbol]	OBECNÉ KOMUNIKÁCIE SPEVNENÉ
[Symbol]	[Symbol]	[Symbol]	OBECNÉ CHODNÍK
[Symbol]	[Symbol]	[Symbol]	TURISTICKÝ CHODNÍK
[Symbol]	[Symbol]	[Symbol]	ZASTÁVKY AUTOBUSOVÉJ DOPRAVY
[Symbol]	[Symbol]	[Symbol]	PEŠIE CHODNÍKY
[Symbol]	[Symbol]	[Symbol]	PLOCHY VEREJNEJ ZELENÉ, IZOLAČNÁ ZELEN
[Symbol]	[Symbol]	[Symbol]	PLOCHY VEREJNEJ ZELENÉ, IZOLAČNÁ ZELEN
[Symbol]	[Symbol]	[Symbol]	PRÍRODNÁ ZELEN, TRÁVNE PORASTY

ATELIÉR URBE

M=1: 2880

NÁZOV ZAKAZKY: ZMENY A DOPLNKY č. 3/2020 ÚPN OBCE BRETEJOVCE

STUPEŇ, KATEGÓRIA: NÁVRH

OBSAH VÝKRESU: KOMPLEXNÝ URBANISTICKÝ NÁVRH DOPRAVA

HLAVNÝ REŠITEĽ: Ing. arch. Vladimír Lipka

ZHOTOVITEL: Ing. arch. Janka

ČÍSLO VÝKRESU: 12880

STRANA: 2