


# ZMENY A DOPLNKY č. 2 ÚPN OBCE BRETEJOVCE

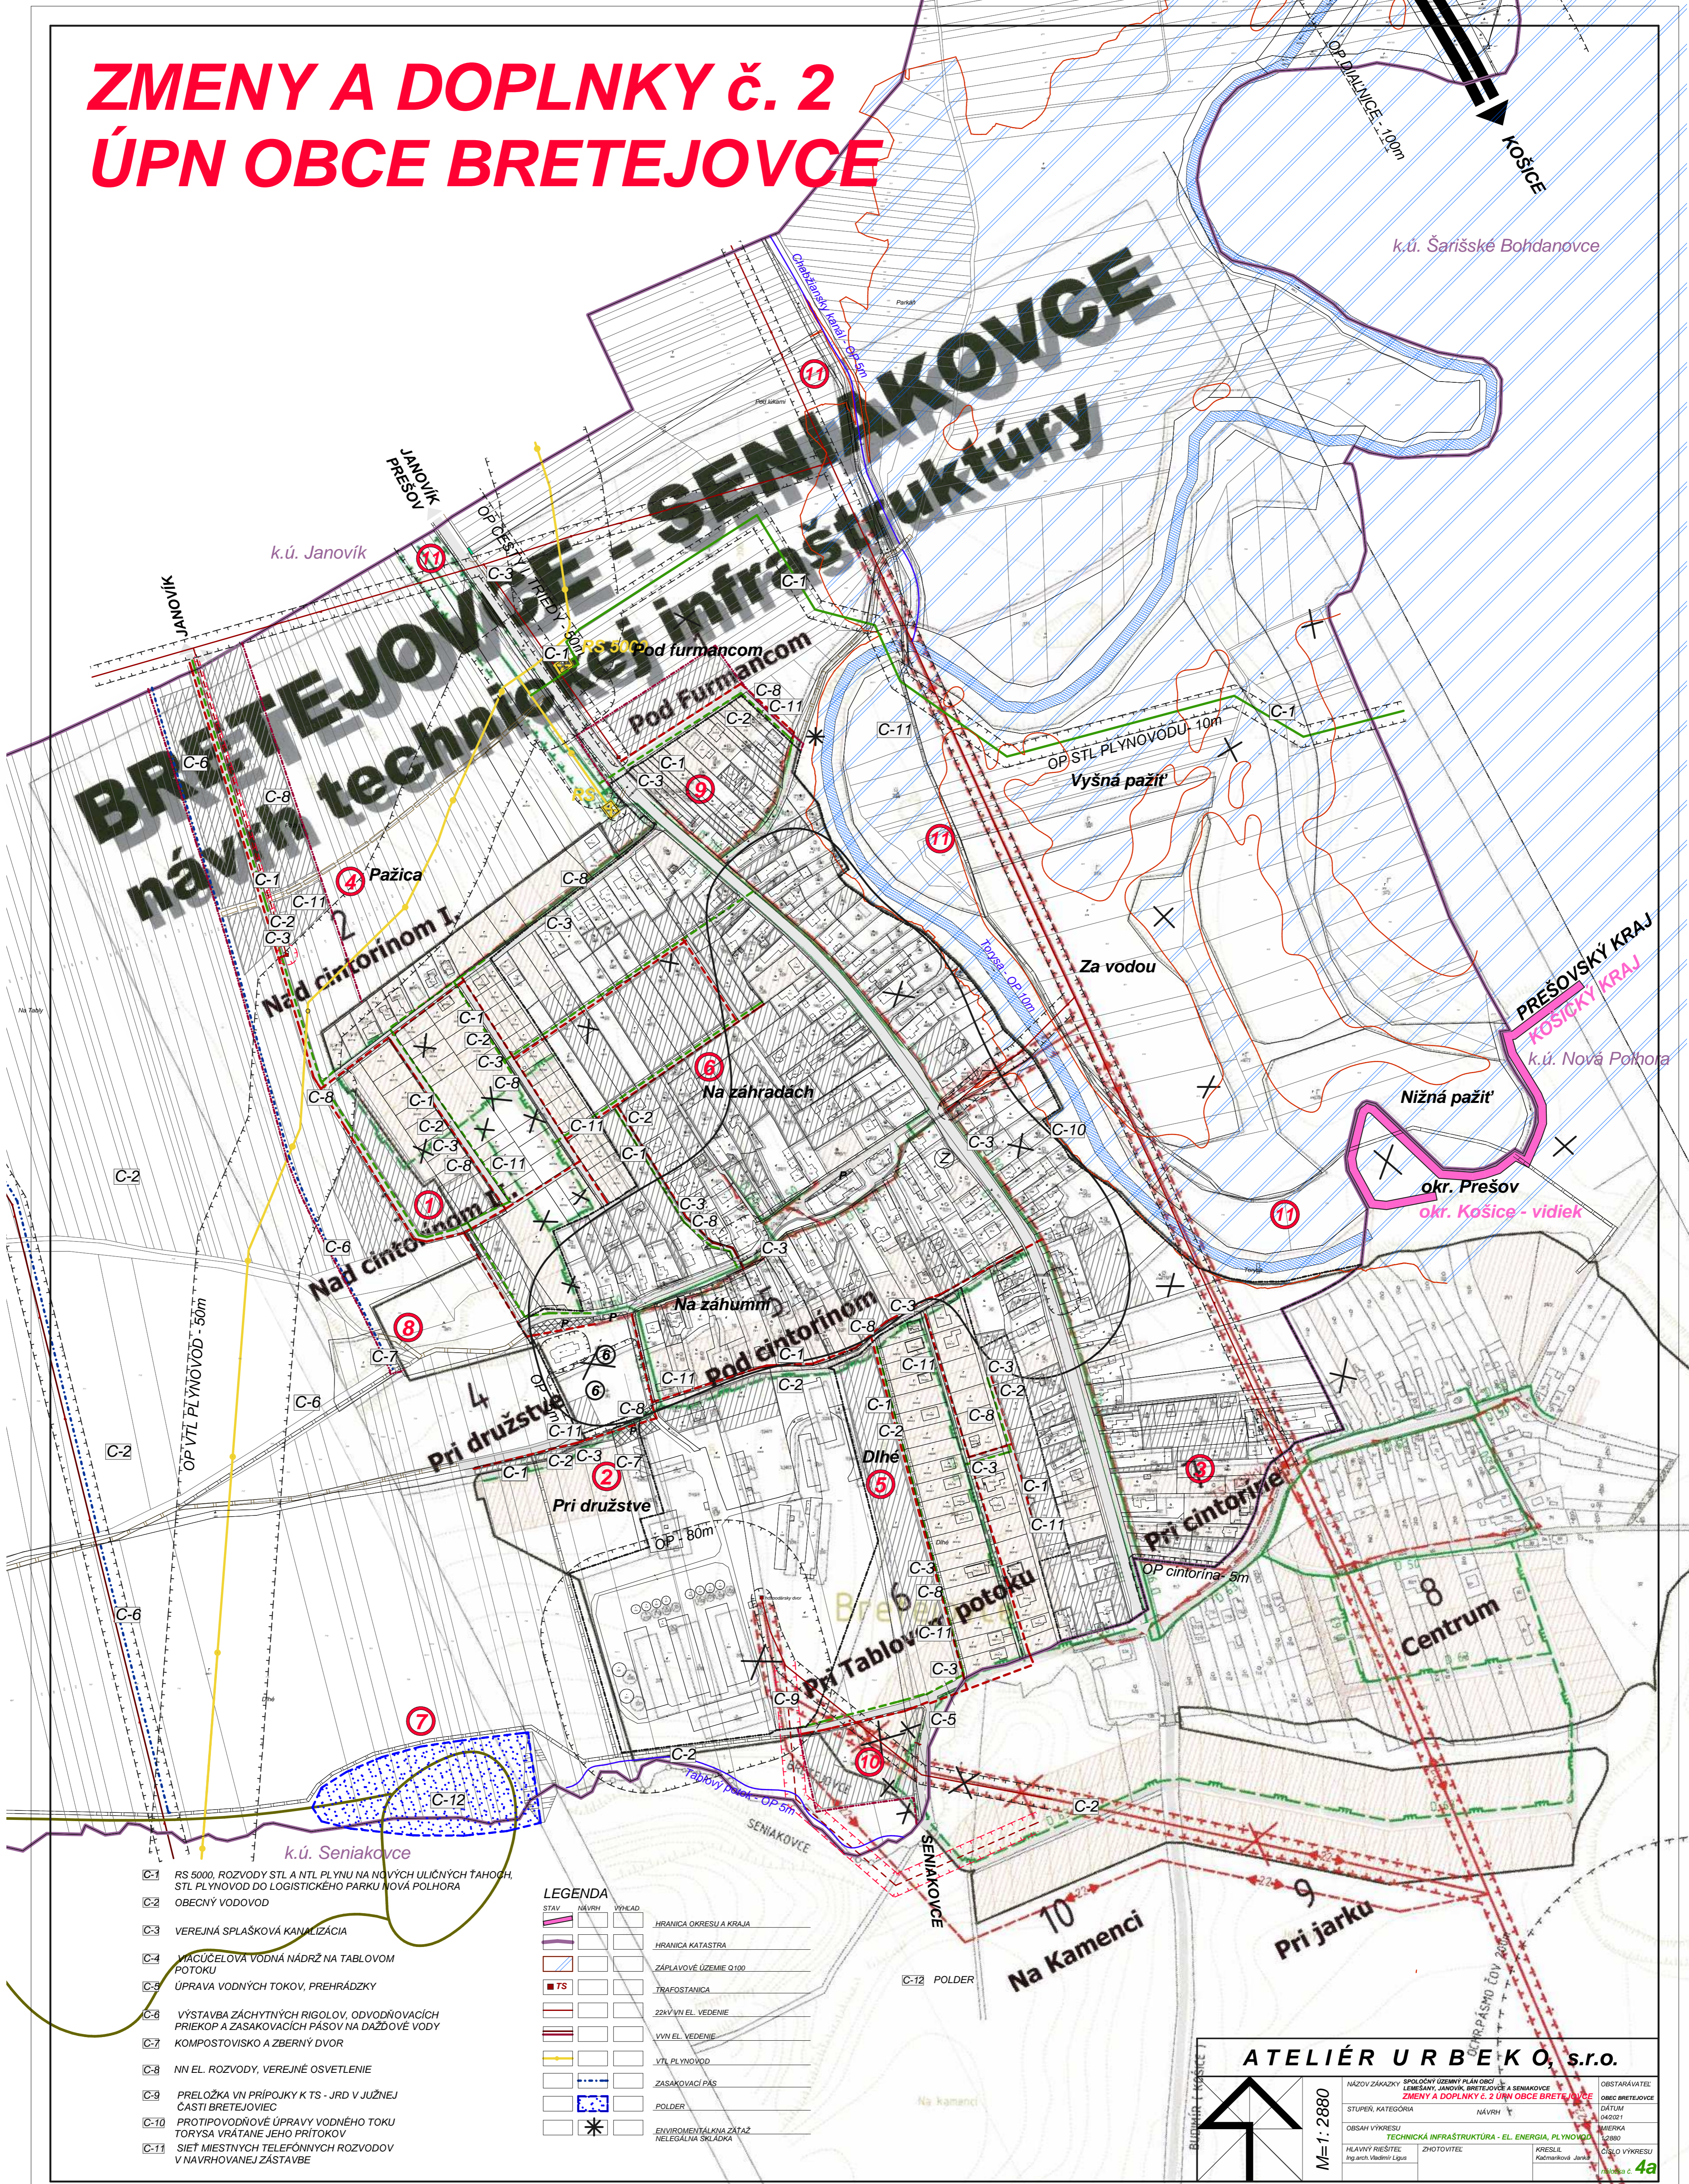

- C-1 RS 5000, ROZVODY STL A NTL PLYNU NA NOVÝCH ULIČNÝCH TAHOCH, STL PLYNOVOD DO LOGISTICKÉHO PARKU NOVÁ POLHORA
- C-2 OBEČNÝ VODOVOD
- C-3 VEREJNÁ SPLAŠKOVÁ KANALIZÁCIA
- C-4 VYČIŠŤOVAČOVÁ VODNÁ NÁDRŽ NA TABLOVOM PÔTOKU
- C-5 ÚPRAVA VODNÝCH TOKOV, PREHRÁDZKY
- C-6 VÝSTAVBA ZÁCHYTNÝCH RIGOLOV, ODVODŇOVACÍCH PRIEKOP A ZASAKOVACÍCH PÁSOV NA DAŽDOVÉ VODY
- C-7 KOMPOSTOVISKO A ZBERNÝ DVOR
- C-8 NN EL. ROZVODY, VEREJNÉ OSVETLENIE
- C-9 PRELOŽKA VN PRÍPOJKY K TS - JRD V JUŽNEJ ČASTI BRETEJOVIEC
- C-10 PROTIPOVODNÉ ÚPRAVY VODNÉHO TOKU TORÝSA VRÁTANE JEHO PRÍTOKOV
- C-11 SIĚŤ MIESTNYCH TELEFÓNNYCH ROZVODOV V NAVRHovANEJ ZÁSTAVBE

LEGENDA		STAV	NÁVRH	VYHĚD
[Symbol]	[Symbol]	[Symbol]	[Symbol]	[Symbol]
[Symbol]	[Symbol]	[Symbol]	[Symbol]	[Symbol]
[Symbol]	[Symbol]	[Symbol]	[Symbol]	[Symbol]
[Symbol]	[Symbol]	[Symbol]	[Symbol]	[Symbol]
[Symbol]	[Symbol]	[Symbol]	[Symbol]	[Symbol]
[Symbol]	[Symbol]	[Symbol]	[Symbol]	[Symbol]
[Symbol]	[Symbol]	[Symbol]	[Symbol]	[Symbol]
[Symbol]	[Symbol]	[Symbol]	[Symbol]	[Symbol]
[Symbol]	[Symbol]	[Symbol]	[Symbol]	[Symbol]
[Symbol]	[Symbol]	[Symbol]	[Symbol]	[Symbol]
[Symbol]	[Symbol]	[Symbol]	[Symbol]	[Symbol]

**ATELIÉR URBEKO, s.r.o.**

M=1:2880

NÁZOV ZÁKAZY	SPOLČNÝ ÚZEMNÝ PLÁN OBCE BRETEJOVCE A DOPLNKY Č. 2 ÚPN OBCE BRETEJOVCE	OBSTARÁVATEL	OBEC BRETEJOVCE
STUPEŇ, KATEGÓRIA	NÁVRH	DAŤUM	04/2017
OBSAH VÝKRESU	TECHNICKÁ INFRAŠTRUKTÚRA - EL. ENERGIA, PLYNOVOD	MERKA	1:2880
HLAVNÝ PRIESTIEŤEL	Ing. arch. Vladimír Lipus	ZHOTOVITEĽ	KRESLIL: Káčančíková Jarka