

SPOLOČNÝ ÚZEMNÝ PLÁN OBCÍ LEMEŠANY, JANOVÍK, BRETEJOVCE A SENIAKOVCE

ZMENY A DOPLNKY č. 2 ÚPN OBCE BRETEJOVCE

VEREJNOPROSPEŠNÉ STAVBY:

- A-1 OBEČNÝ ÚRAD
- A-2 MATERSKÁ ŠKOLA
- A-3 DOM KULTÚRY
- A-4 ŠPORTOVÉ A DETSKÉ IHRISKÁ
- A-5 DOM SMÚTKU
- A-6 CINTORÍN
- A-7 HASIČSKÁ ZBRANICA
- A-8 ŠPORTOVO REKREAČNÝ AREÁL PRI KOSTOLE
- A-9 REKREAČNÝ AREÁL ŽIDOVA HORA

- B-1 CESTA I. TRIEDY
- B-2 CHODNÍKY PRI CESTE I. TRIEDY BRETEJOVCE - JANOVÍK
- B-3 MIESTNE KOMUNIKÁCIE
- B-4 AUTOBUSOVÉ ZASTÁVKY NA CESTE I/20
- B-5 ÚČELOVÉ KOMUNIKÁCIE
- B-6 VEREJNÉ PARKOVISKÁ
- B-7 CYKLOMAGISTRÁLA EUROVELO 11
- B-8 CYKLISTICKÉ CESTIČKY A CYKLOTRASY
- B-9 PEŠIE CHODNÍKY
- B-10 TURISTICKÉ TRASY
- B-11 ÚPRAVA EXISTUJÚCICH A VÝSTAVBA NOVÝCH PREMOSTENÍ
- B-12 DIALNICE D1


- C-1 RS 5000. ROZVODY STL A NTL PLYNU NA NOVÝCH ULIČNÝCH ŤAHOCH, STL PLYNOVOD DO LOGISTICKÉHO PARKU NOVÁ POLHORA
- C-2 OBEČNÝ VODOVOD
- C-3 VEREJNÁ SPLAŠKOVÁ KANALIZÁCIA
- C-4 VIACÚČELOVÁ VODNÁ NÁDRŽ NA TABLOVOM POTOKU
- C-5 ÚPRAVA VODNÝCH TOKOV, PREHRÁDZKY
- C-6 VÝSTAVBA ZÁCHYTNÝCH RIGOLOV, ODVODNOVACÍCH PRIEKOP A ZASAKOVACÍCH PÁSOV NA DAŽDOVÉ VODY
- C-7 KOMPOSTOVISKO A ZBERNÝ DVOR
- C-8 NN EL. ROZVODY, VEREJNÉ OSVETLENIE
- C-9 PRELOŽKA VN PRÍPOJKY K TS - JRD V JUŽNEJ ČASTI BRETEJOVIC
- C-10 PROTIPOVODŇOVÉ ÚPRAVY VODNÉHO TOKU TORÝSA VRÁTANE JEHO PRÍTOKOV
- C-11 SIEŤ MIESTNYCH TELEFÓNNYCH ROZVODOV V NAVRHOVANEJ ZÁSTAVBE
- C-12 POLDER

VEREJNOPROSPEŠNÉ OPATRENIA:

- D-1 VÝSADBA KRAJINNEJ, SPRIEVODNEJ A OCHRANNEJ ZELENE

LEGENDA

STAV	NAVRH	VÝHĽAD	HRANICA OPRISUJ. ARAJA
			HRANICA KATASTRA
			ZÁPLAVOVÉ ÚZEMIE 0100
			ÚČELOVÉ KOMUNIKÁCIE
			CYKLISTICKÁ CESTIČKA
			PEŠIE CHODNÍKY A PLOCHY
			JEHOUSBERNÁ KOMBINÁCIA
			DOPRavnÉ KATEGÓRIE
			TURISTICKÉ TRASY
			PARKOVISKÁ
			ARCHEOLOGICKÁ LOKALITA
			NÁRODNÁ KULTÚRNA PAMÄTKA
			LES
			VODNÁ PLOCHA
			REKREAČNÉ ÚZEMIE, HRIVKÁ, ŠPORT
			ZÁHRADY, TRVALÉ TRÁVNÉ PORASTY
			PLOCHY VÝROBY A SKLADBY
			PLOCHY TECHNICKÉ/INFRAŠTRUKTÚRY
			ŽIV. VN EL. VEDENIE
			VVN EL. VEDENIE
			VTL PLYNOVOD
			VODOVOD
			SPLAŠKOVÁ KANALIZÁCIA
			VODOVEM
			ZASAKOVACÍ PÁS
			POLDER
			ENVIRONMENTÁLNA ZÁŤAZ NELEGÁLNA SÚŽIVKA
			ÚZEMIE EURÓPSKEHO VÝZNAMU SKUEV4007 DOĽNÝ TOK TORÝSA

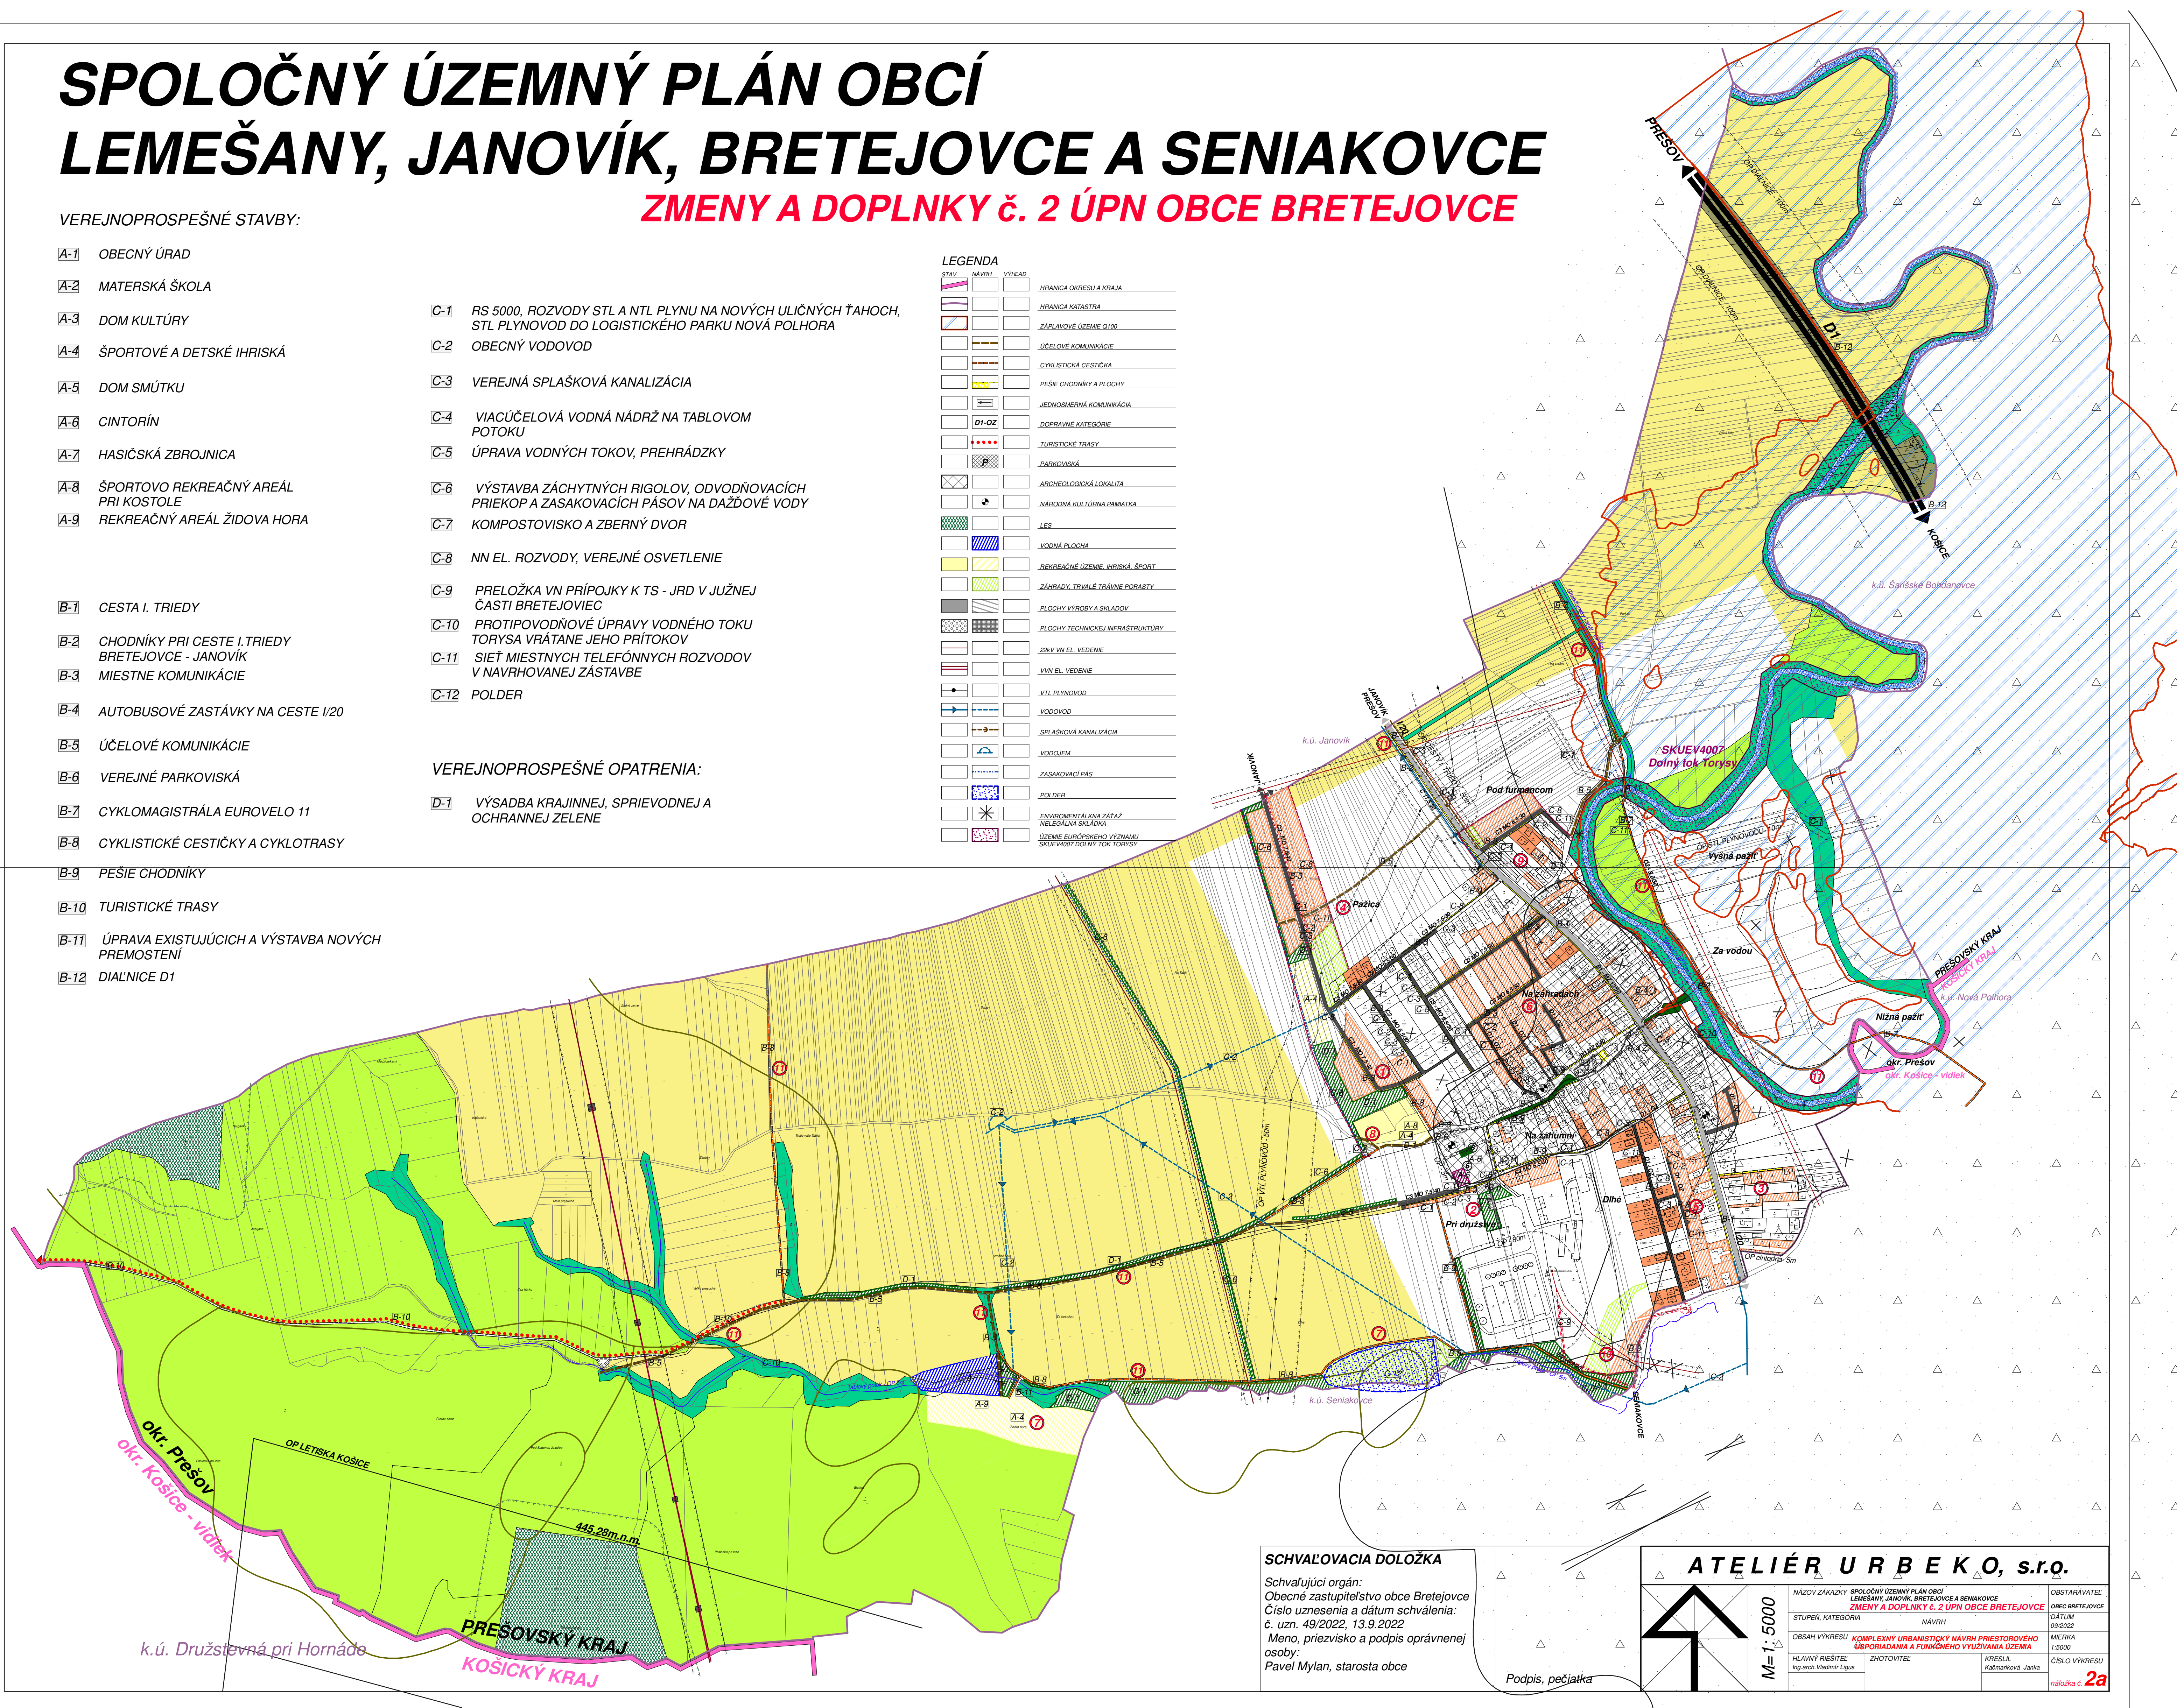


SCHVALOVACIA DOLOŽKA

Schvaľujúci orgán:
Obecné zastupiteľstvo obce Bretejovce
Číslo uznesenia a dátum schválenia:
č. uzn. 49/2022, 13.9.2022
Meno, priezvisko a podpis oprávnenej osoby:
Pavel Mylan, starosta obce

ATELIÉR URB EKO, s.r.o.

M=1:5000	NÁZOV ZÁKAZKY: SPOLOČNÝ ÚZEMNÝ PLÁN OBCÍ LEMEŠANY, JANOVÍK, BRETEJOVCE A SENIAKOVCE	OBSTARÁVATEĽ: OBC BRETEJOVCE
	STUPEŇ, KATEGÓRIA: NÁVRH	DÁTUM: 09/2022
	HLAVNÝ VÝKRESU: KOMPLEXNÝ URBANISTICKÝ NÁVRH PRIESTOROVHO ÚSPORIADANIA A FUNKČNÉHO VYUŽÍVANIA ÚZEMIA	MIERKA: 1:5000
	ZHOTOVITEĽ: KRESLE: Katalinová Janka	ČÍSLO VÝKRESU: náčrtka č. 2a

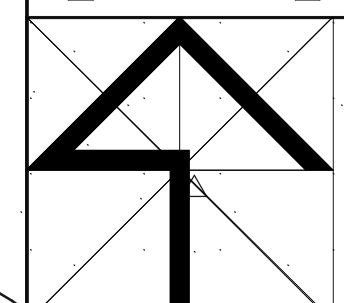

Podpis, pečiatka