
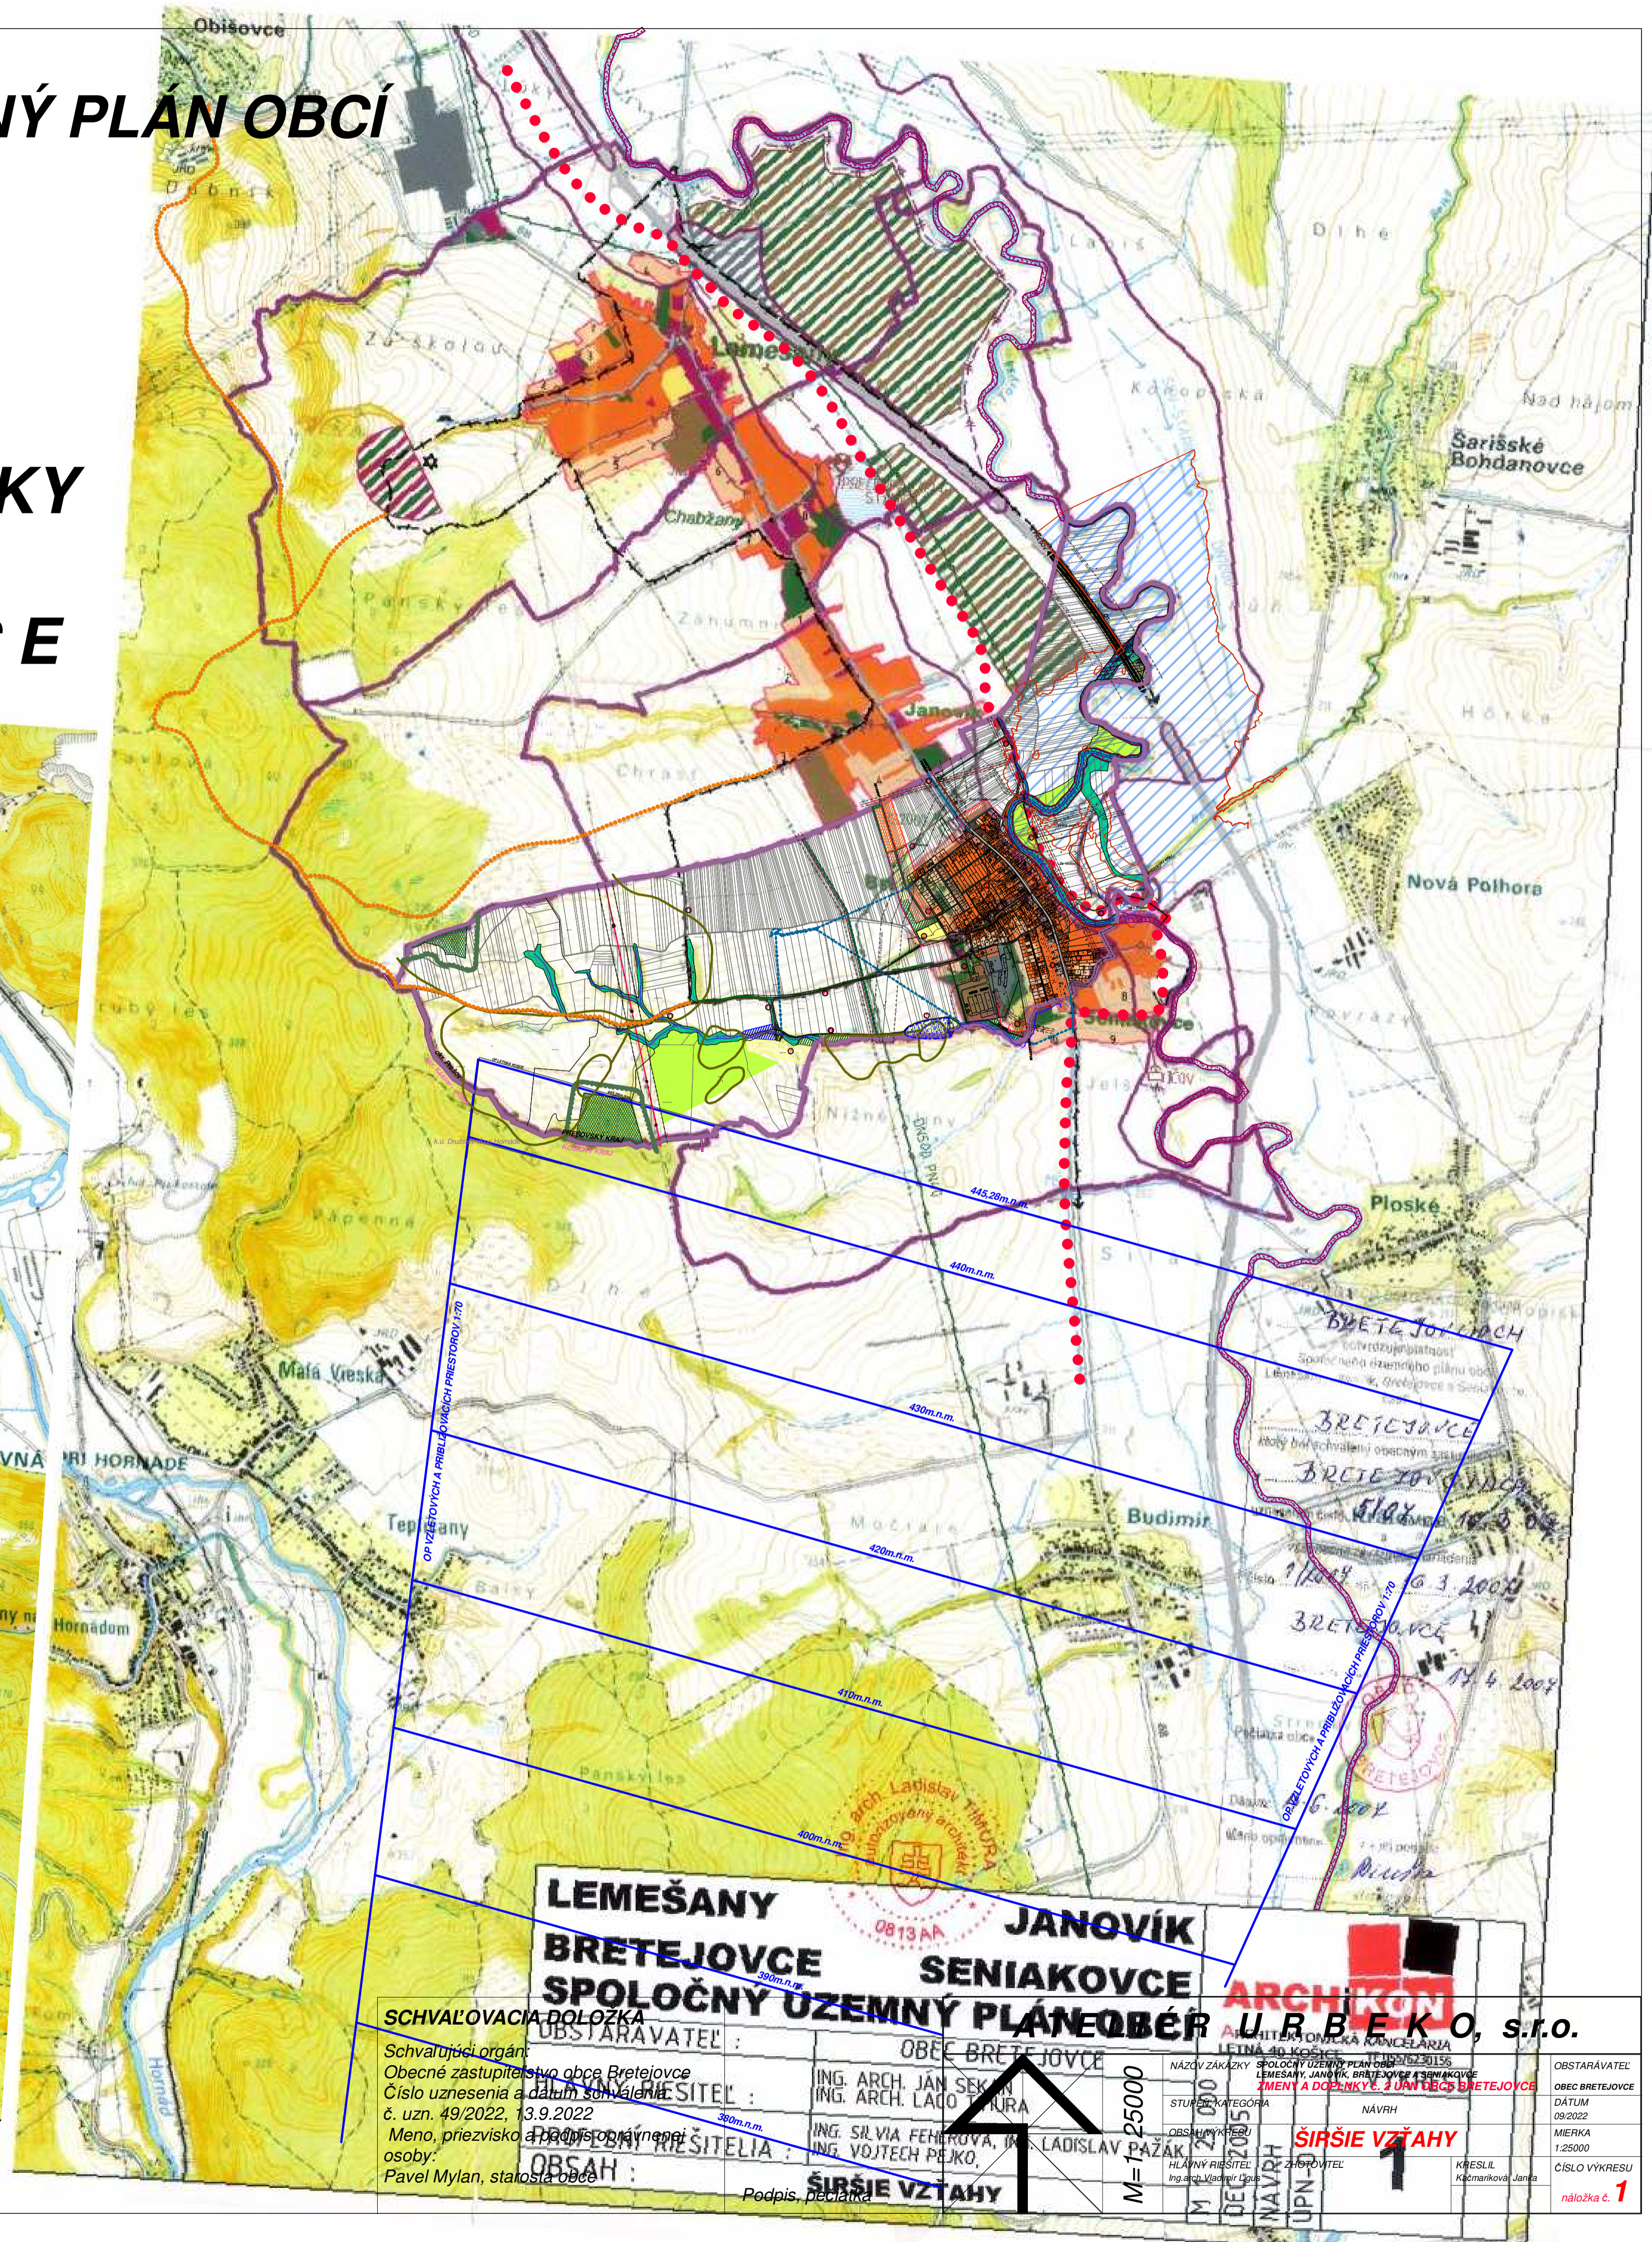


SPOLOČNÝ ÚZEMNÝ PLAN OBCÍ LEMEŠANY, JANOVÍK, BRETEJOVCE A SENIAKOVCE

ZMENY A DOPLNKY č.2 ÚPN OBCE BRETEJOVCE

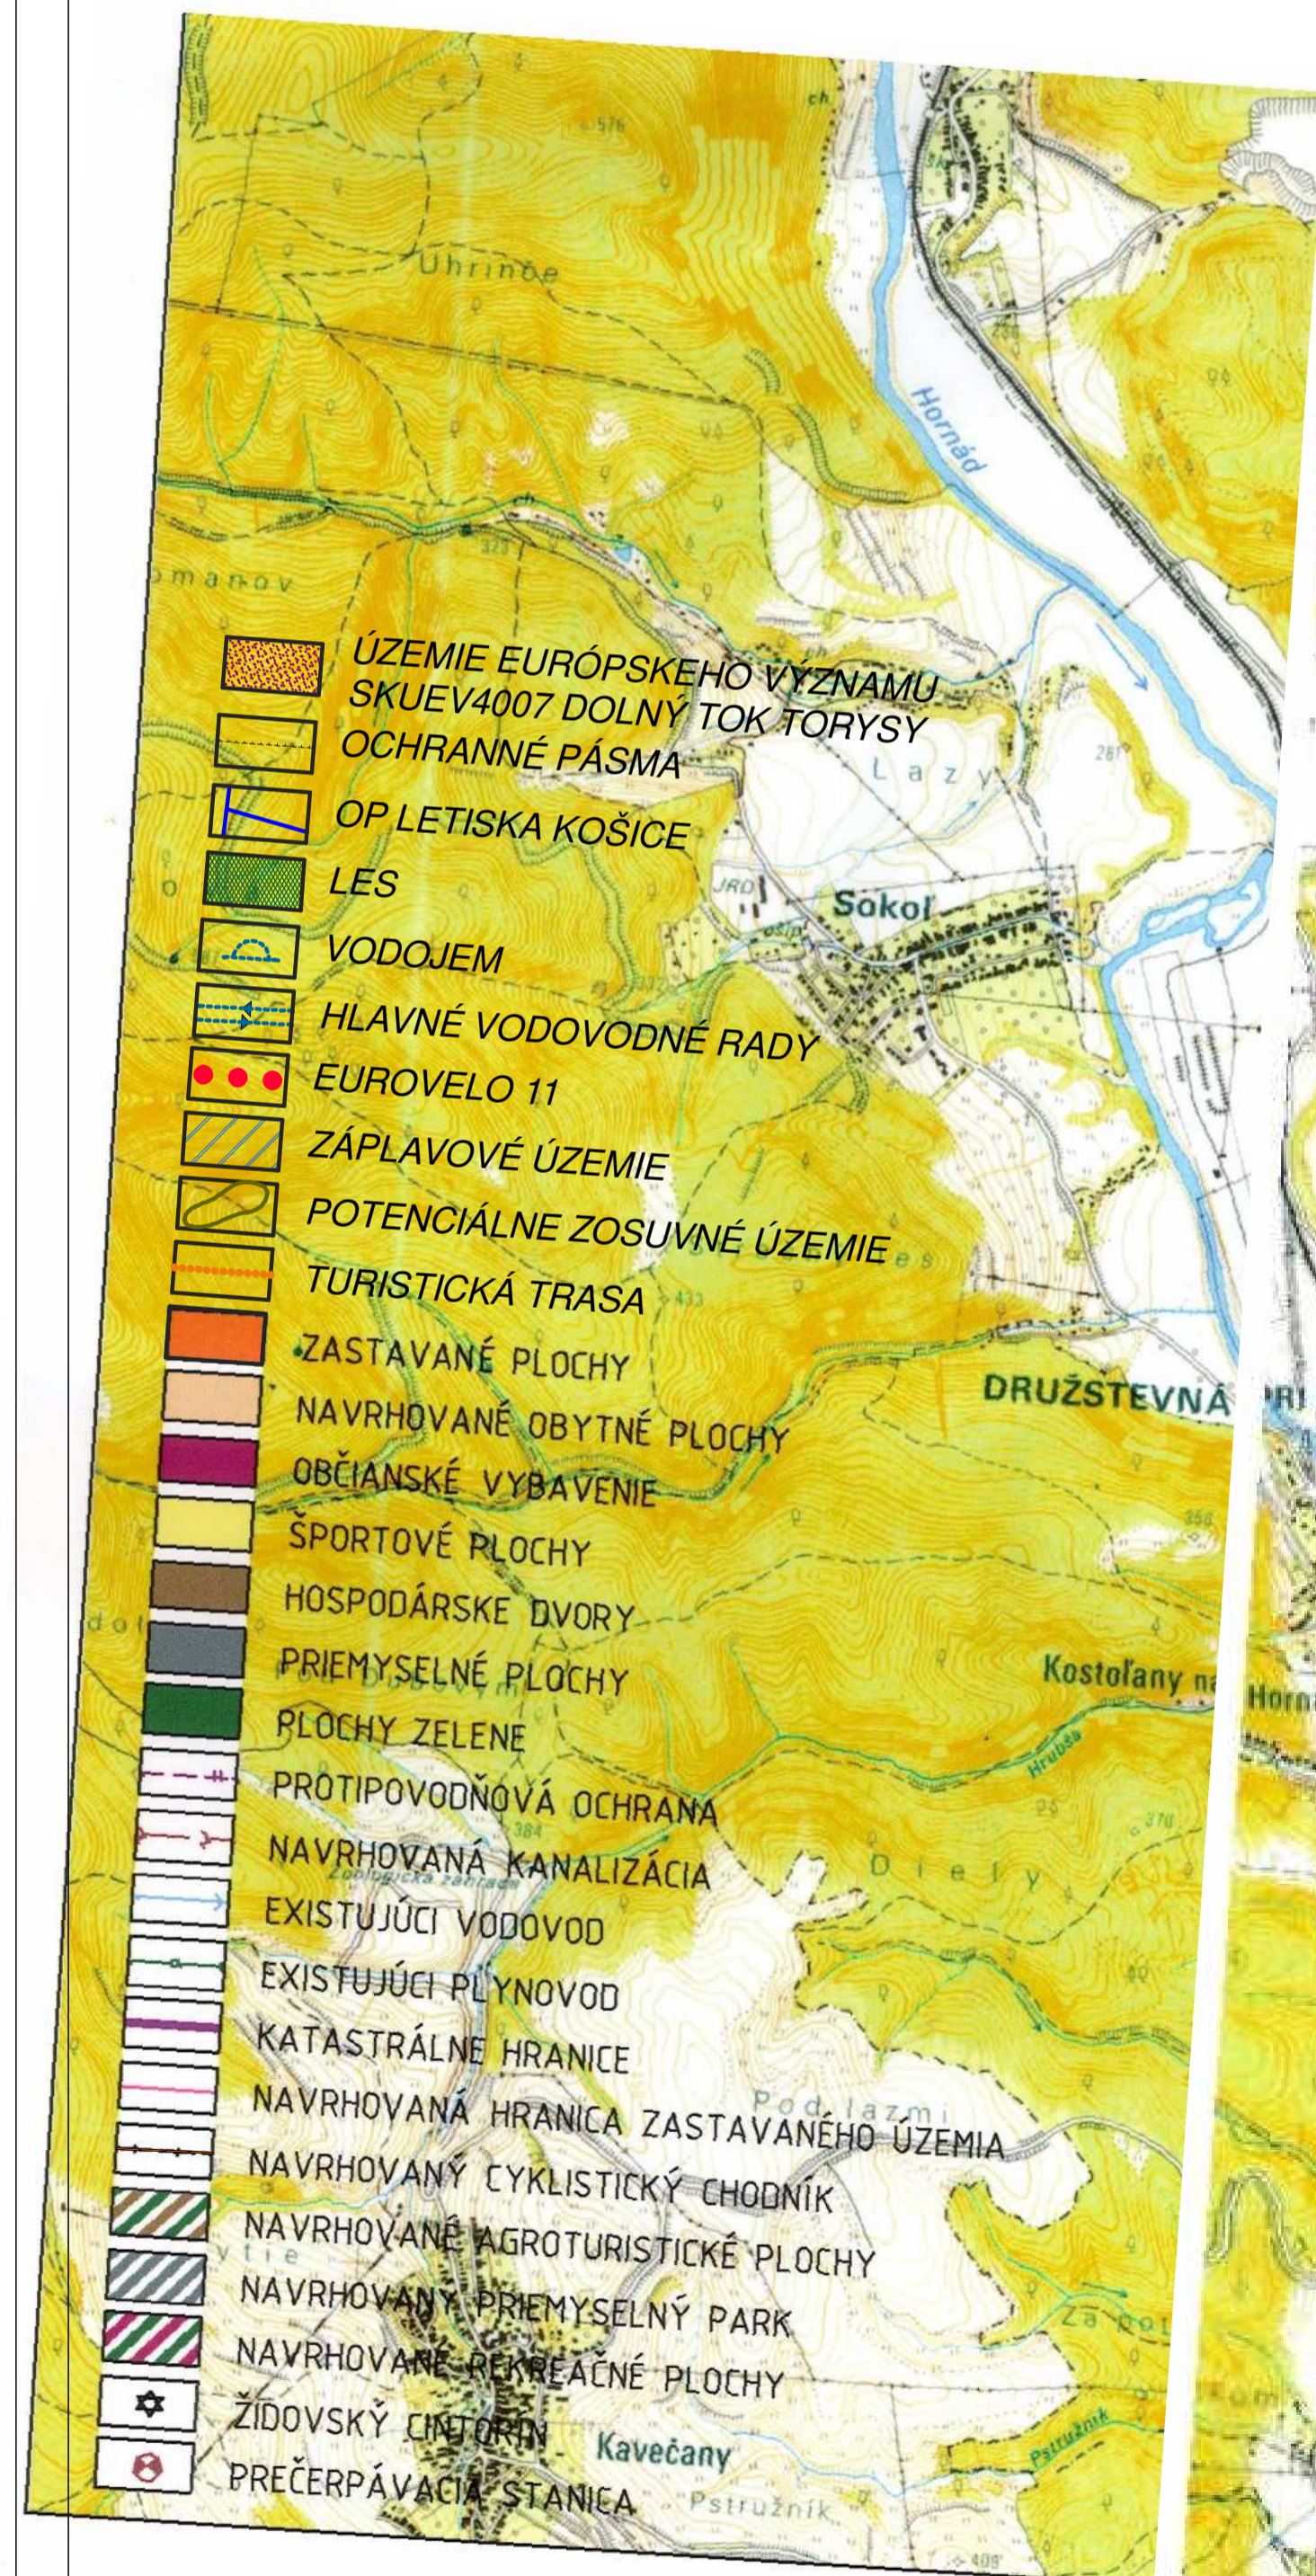

LEMEŠANY JANOVÍK
BRETEJOVCE SENIAKOVCE
SPOLOČNÝ ÚZEMNÝ PLAN OBCE BRETEJOVCE

ARCHITON
ALUŠTĽOVSKÁ KANCELÁRIA
LEŤNÁ 40 KOŠICE
LEMEŠANY, JANOVÍK, BRETEJOVCE, SENIAKOVCE
ZMENY A DOPLNKY Č.2 ÚPN OBCE BRETEJOVCE

SIRŠIE VZŤAHY

SCHVAĽOVACIA DOLOŽKA

OBSTARÁVATEĽ :	OBEC BRETEJOVCE	STUPEŇ KATEGÓRIA :	NAVŔH :	OBSTARÁVATEĽ :	OBEC BRETEJOVCE
Schvaľujúci orgán :	Obecné zastupiteľstvo obce Bretejovce	OBŠAH :	NAVŔH :	OBSTARÁVATEĽ :	OBEC BRETEJOVCE
Číslo uznesenia a dátum schválenia :	č. uzn. 49/2022, 13.9.2022	HLAVNÝ RIŠITEĽ :	ING. ARCH. JAN SEKUR	DÁTUM :	09.2022
Meno, priezvisko a podpis zodpovednej osoby :	Pavel Mylan, starosta obce	PRÍLOŽNÍ RIŠITELIA :	ING. SILVIA FEHÉROVÁ, ING. VOJTECH PEJKO,	MIERKA :	1:25000
		OBŠAH :	ING. LADISLAV PAŽÁK	ČÍSLO VÝKRESU :	
			ING. VOJTECH PEJKO,	naložka č. 1	

M=1:25000

DE 2015

NAVŔH

UPN

1