


ZMENY A DOPLNKY č. 2 ÚPN OBCE BRETEJOVCE

BRETEJOVCE - SENIAKOVCE návrh technickej infraštruktúry

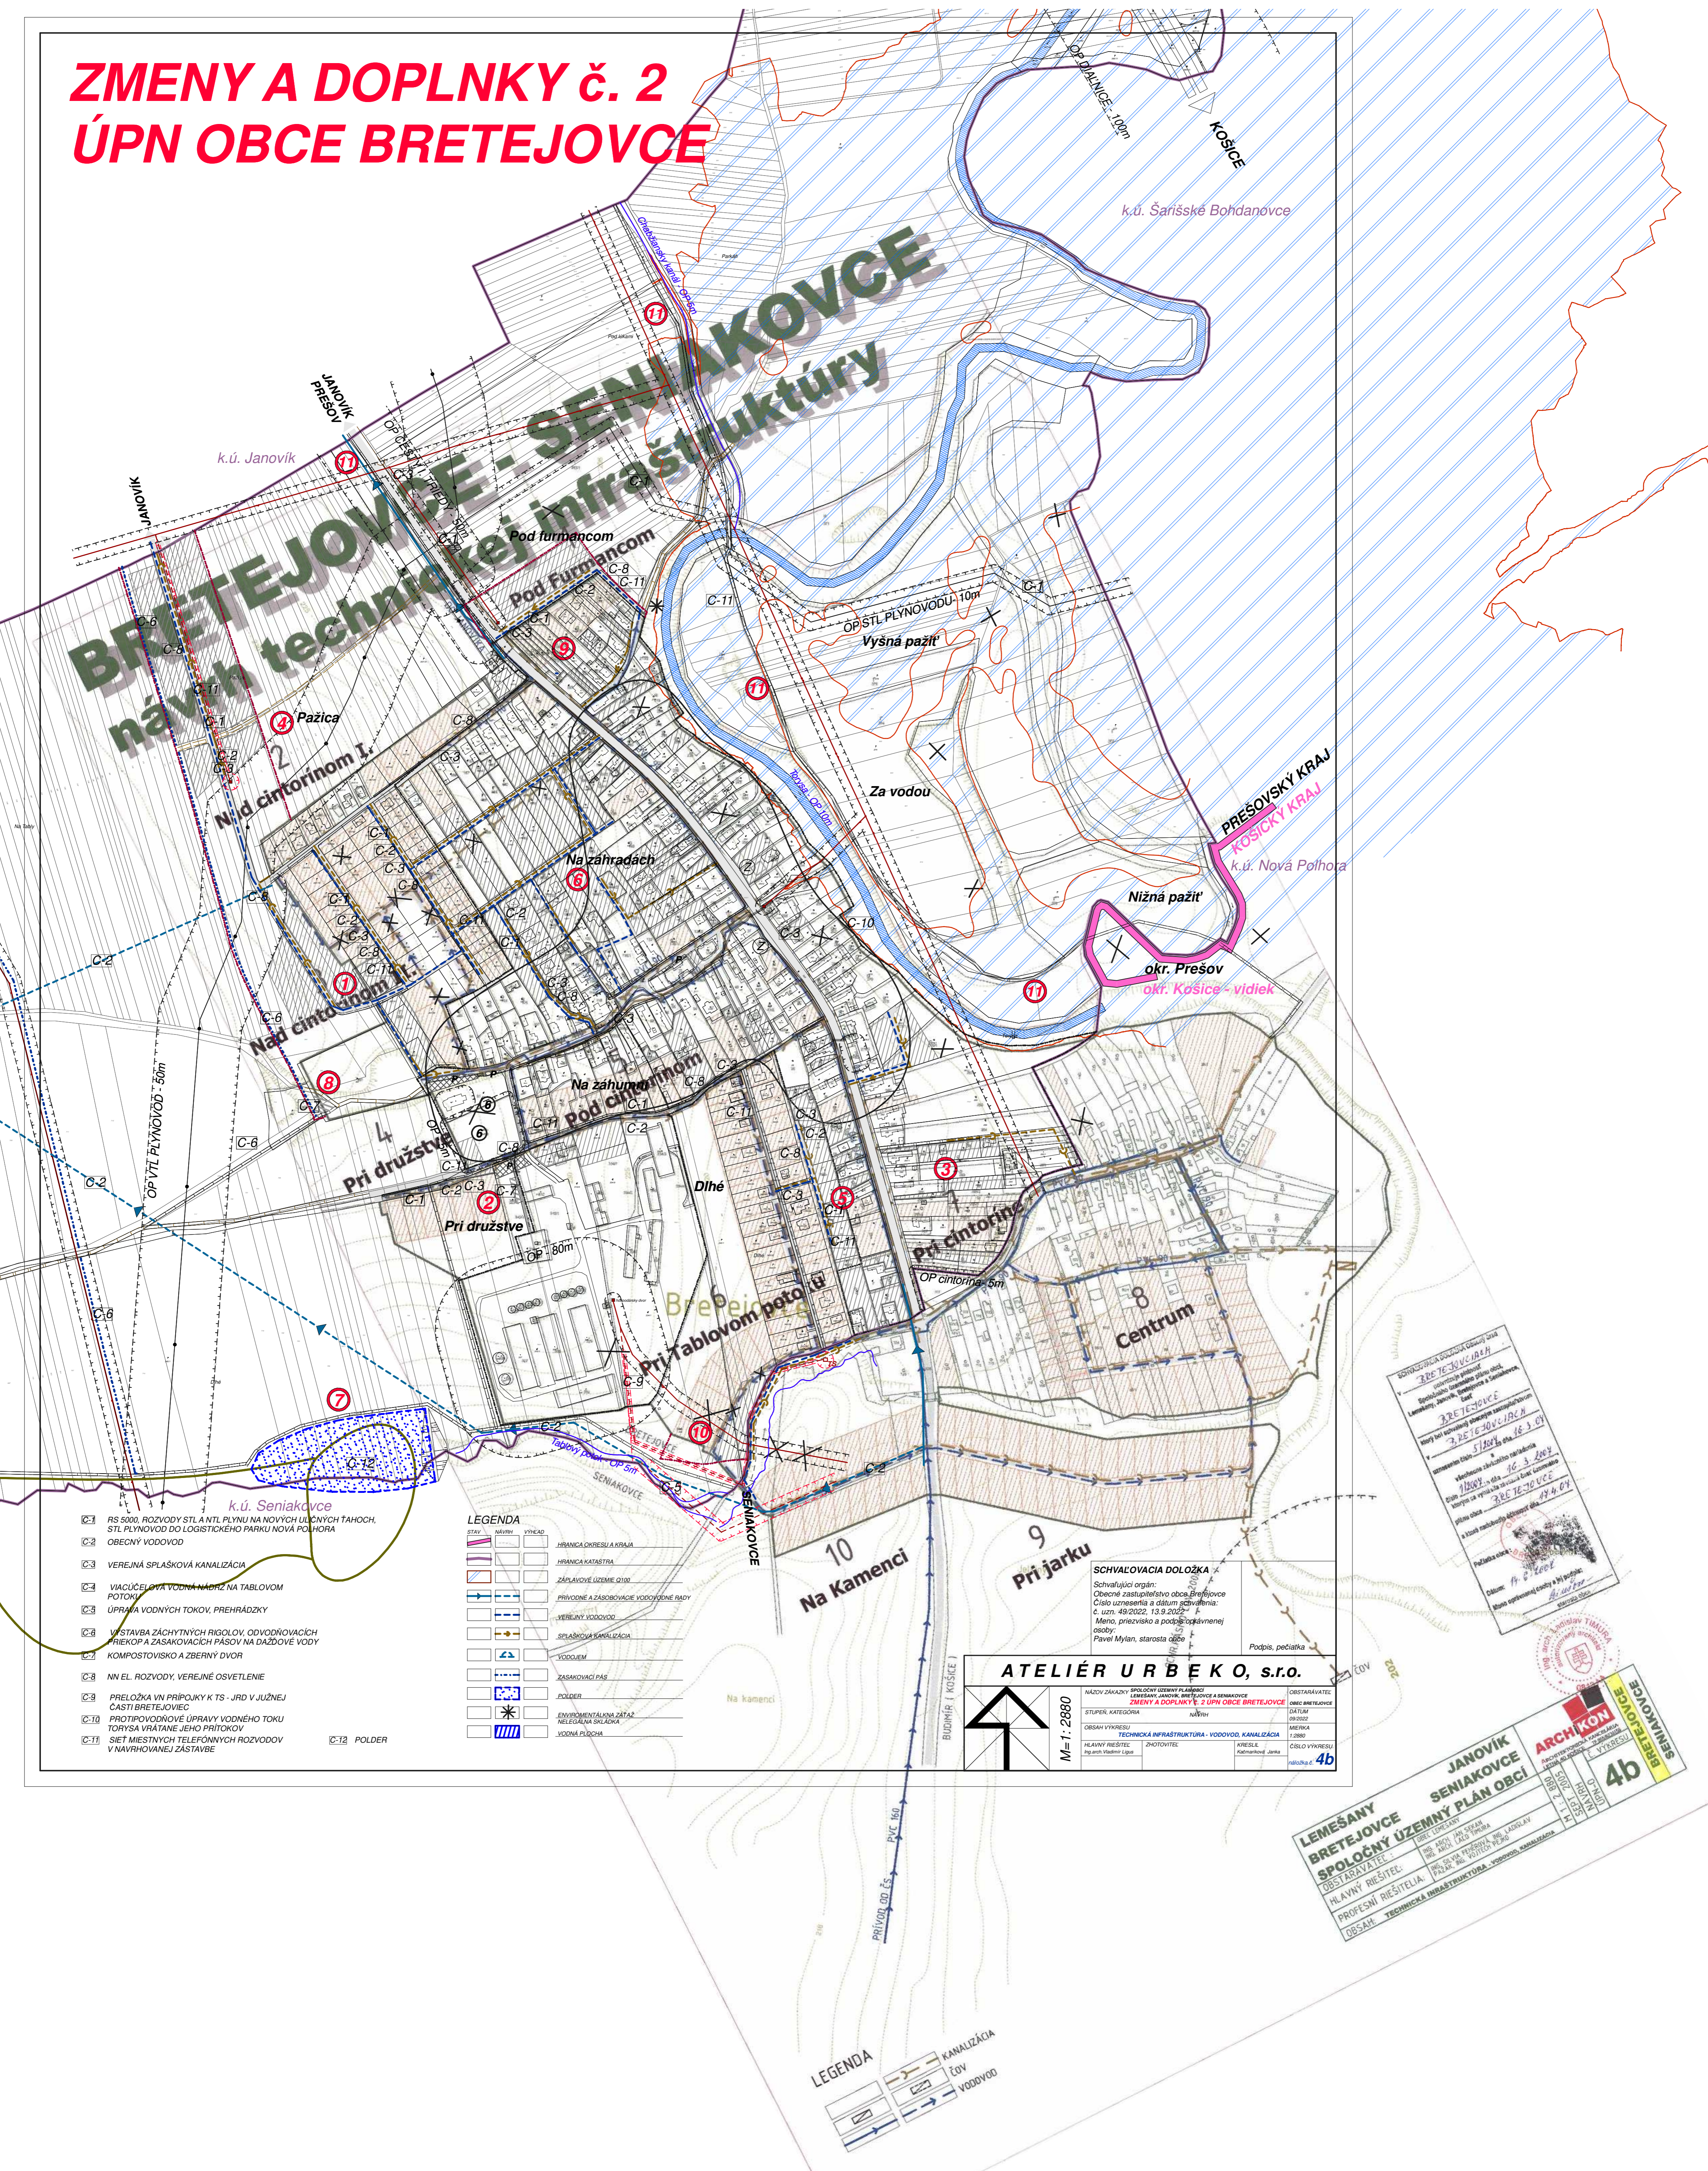

- C-1 RS 5000, ROZVODY STLA NTL PLYNU NA NOVÝCH ULIČNÝCH TAHOCH, STLA PLYNOVOD DO LOGISTICKEHO PARKU NOVÁ POLHORA
- C-2 OBEČNÝ VODOVOD
- C-3 VEREJNÁ SPLAŠKOVÁ KANALIZÁCIA
- C-4 VIACIČELOVÁ VODNÁ NÁDRŽ NA TABLOVOM POTOKU
- C-5 ÚPRAVA VODNÝCH TOKOV, PREHRÁDZKY
- C-6 VÝSTAVBA ZÁCHYTNÝCH RIGOLOV, ODVODŇOVACÍCH PŘEKOP A ZASAKOVACÍCH PÁSOV NA DAŽDOVÉ VODY
- C-7 KOMPOTOVISKO A ZBERNÝ DVOR
- C-8 NN EL. ROZVODY, VEREJNÉ OSVETLENIE
- C-9 PŘELOŽKA VN PŘÍPOJKY K TS - JRD V JUŽNEJ ČASTI BRETEJOVCE
- C-10 PROTIPOVODŇOVÉ ÚPRAVY VODNÉHO TOKU TORHSA VRÁTANÉ JEHO PRITOKOV
- C-11 SĚT MIESTNYCH TELEFONNÝCH ROZVODOV V NAVRHOVANEJ ZÁSTAVBE
- C-12 POLDER

LEGENDA

[Symbol]	STAV	NÁVRH	VÝHEAD
[Symbol]	[Symbol]	HRANICA OBECE A KRAJA	[Symbol]
[Symbol]	[Symbol]	HRANICA KATASTRA	[Symbol]
[Symbol]	[Symbol]	ZÁPLAVOVÉ ÚZEMIE Q100	[Symbol]
[Symbol]	[Symbol]	PRÍVODNÉ A ZASAKOVACIE VODOVODNÉ RADY	[Symbol]
[Symbol]	[Symbol]	VEREJNÝ VODOVOD	[Symbol]
[Symbol]	[Symbol]	SPLAŠKOVÁ KANALIZÁCIA	[Symbol]
[Symbol]	[Symbol]	VODOJEM	[Symbol]
[Symbol]	[Symbol]	ZASAKOVACÍ PÁS	[Symbol]
[Symbol]	[Symbol]	POLDER	[Symbol]
[Symbol]	[Symbol]	ENVIRONMENTÁLNA ZÁŤAŽ NELEGÁLNA SŤAŽKA	[Symbol]
[Symbol]	[Symbol]	VODNÁ PLOCHA	[Symbol]

SCHVALOVACIA DOLOŽKA
Schvaľujúci orgán:
Obecné zastupiteľstvo obce Bretejuvce
Čisto uznesením a dátum schválenia:
č. uzn.: 49/2022, 13.9.2022
Meno, priezvisko a podpis zodpovednej osoby:
Pavel Mylan, starosta obce

ATELIÉR URBĚKO, s.r.o.

NÁZOV ZÁKADY: ÚPN OBCE BRETEJOVCE A SENIAKOVCE
STUPEŇ KATEGÓRIE: NÁVRH
OBSAH VÝKRESU: TECHNICKÁ INFRAŠTRUKTÚRA - VODOVOD, KANALIZÁCIA
HLAVNÝ RIŠTEĽ: [Podpis]
ZHOTOVITEĽ: [Podpis]
KRESLA: [Podpis]
ČÍSLO VÝKRESU: 4b

SCHVALOVACIA DOLOŽKA
BRETEJOVCE
ZRETEJOVICI/BEH
5/2024 dňa 28.3.2024
18099 - dňa 26.3.2024
Meno, priezvisko a podpis zodpovednej osoby:
Pavel Mylan, starosta obce

LEMEŠANY BRETEJOVCE
SPOLOČNÝ ÚZEMNÝ PLÁN OBCE
JANOVIC SENIAKOVCE
ARCHIKON
4b

LEGENDA

[Symbol]	KANALIZÁCIA
[Symbol]	ČOV
[Symbol]	VODOVOD