


ZMENY A DOPLNKY ÚPN OBCE BRETEJOVCE

- VEREJNOPROSPEŠNÉ STAVBY, CESTA I. TRIEDY
- A1 OBECNÝ ÚRAD
 - A2 MATERSKÁ ŠKOLA
 - A3 DOM KULTÚRY
 - A4 ŠPORTOVÉ A DETSKÉ IHRISKÁ
 - A5 DOM SMŮTKU
 - A6 CINTORÍN
 - A7 HASIČSKÁ ZBRJOJNICA
 - A8 ŠPORTOVO REKREAČNÝ AREÁL PRI KOSTOLE
 - A9 REKREAČNÝ AREÁL ŽIDOVA HORA
 - B1 CHODNÍKY PRI CESTE I. TRIEDY BRETEJOVCE - JANOVÍK
 - B2 MIESTNE CESTY
 - B3 AUTOBUSOVÉ ZASTÁVKY NA CESTE I/20
 - B4 ÚČELOVÉ CESTY
 - B5 VEREJNÉ PARKOVISKÁ
 - B6 CYKLOMAGISTRÁLA EUROVELO 11
 - B7 CYKLISTICKÉ CESTY CYKLOTRASY
 - B8 PEŠIE CHODNÍKY
 - B9 TURISTICKÉ TRASY
 - B10 ÚPRAVA EXISTUJÚCICH A VÝSTAVBA NOVÝCH PŘEMOSTENÍ
 - B11 DIANICA D1

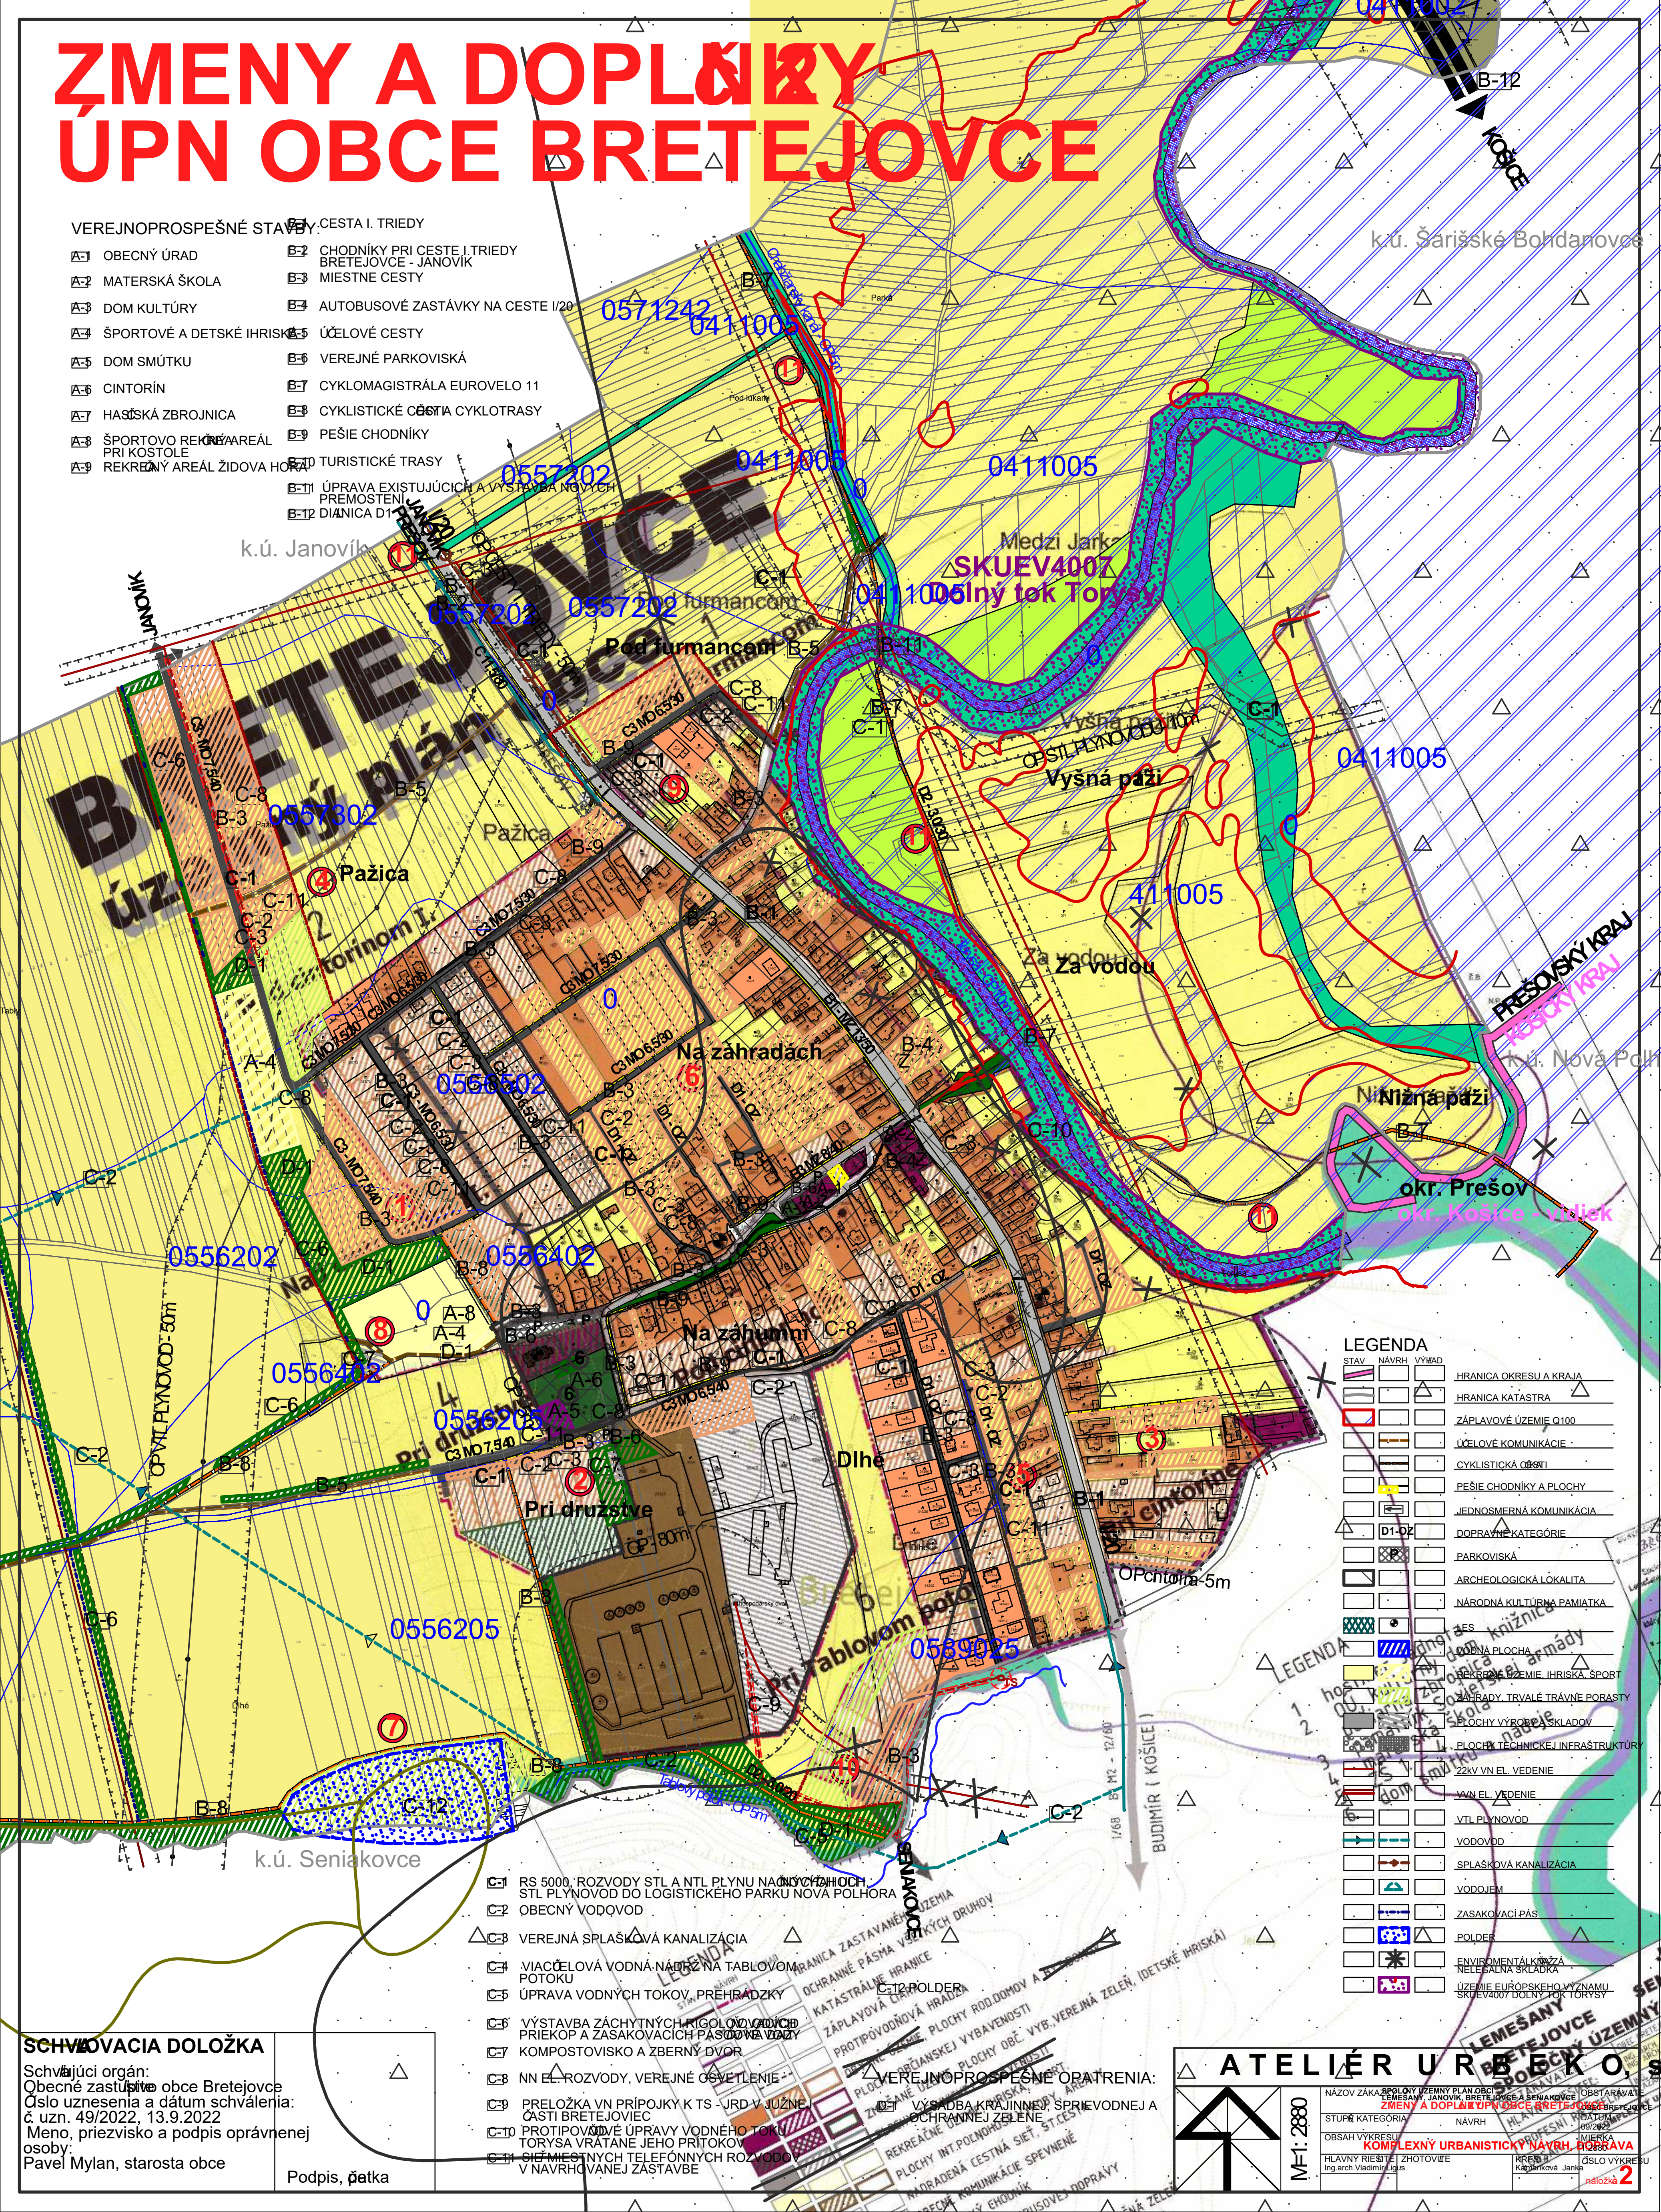

- LEGENDA**
- STAV NÁVRH VÝHĀD
 - HRANICA OKRESU A KRAJA
 - HRANICA KÁTAŠTRA
 - ZÁPLAVOVÉ ÚZEMIE Q100
 - ÚČELOVÉ KOMUNIKÁCIE
 - CYKLISTICKÁ CESTA
 - PEŠIE CHODNÍKY A PLOCHY
 - JEDNOSMERNÁ KOMUNIKÁCIA
 - D1-D2 DOPRAVNÉ KATEGÓRIE
 - PARKOVISKÁ
 - ARCHEOLOGICKÁ LOKALITA
 - NÁRODNÁ KULTÚRNA PAMÁTKA
 - VEŠ
 - VOĀNA PLOCHA
 - OPĀKOVANÉ ÚZEMIE IHRISKÁ ŠPORT
 - ZÁHRADY, TRVALÉ TRÁVNE PORASTY
 - PLOCHY VÝROBY A SKLADOV
 - PLOCHY TECHNICKÉJ INFRAŠTRUKTÚRY
 - 22kV VN EL. VEDENIE
 - VN EL. VEDENIE
 - VTL PLYNOVOD
 - VODOVOD
 - SPLAŠKOVÁ KANALIZÁCIA
 - VODOJEM
 - ZASAKOVACÍ PAS
 - POLDEŔ
 - ENVIRONMENTÁLNÁ ZNAČKA NELEBÁLNÁ SRĀDKA
 - ÚZEMIE EURÓPSKEHO VÝZNAMU SRIEV4007 DOLNÝ FOR TORYSY

- C1 RS 5000, ROZVODY STL A NTL PLYNU NADNÝCH HROCH, STL PLYNOVOD OD LOGISTICKEHO PARKU NOVÁ POLHORA
- C2 OBECNÝ VODOVOD
- C3 VEREJNÁ SPLAŠKOVÁ KANALIZÁCIA
- C4 VIACĀELOVÁ VODNÁ NÁDRŽ NA TABLOVOM POTOKU
- C5 ÚPRAVA VODNÝCH TOKOV, PŘEHRAZKY
- C6 VÝSTAVBA ZÁCHYTNÝCH RIGOLOVÝCH DÍK PŘIEKOP A ZASAKOVACÍCH PASOVÝCH VŤAZKY
- C7 KOMPOSTOVISKO A ZBERNÝ DVOR
- C8 NN EL. ROZVODY, VEREJNÉ OSVETLENIE
- C9 PŘELOŽKA VN PŘÍPOJKY K TS - JRD V JUŽNEJ ČASTI BRETEJOVIC
- C10 PROTIPŤOVÉ ÚPRAVY VODNEHO TOKU TORYSÁ VRÁTANE JEHO PŘITOKOV
- C11 SIEŤ MIESTNYCH TELEFÓNNYCH ROZVODOV V NAVRHVANEJ ZÁSTAVBE

SCHVĀLOVACIA DOLOŽKA

SchvĀľujúci orgĀn:
Obecné zastúpenie obce Bretejovce
Āslo uznesenia a dátum schvĀlenia:
Ā. uzn. 49/2022, 13.9.2022
Meno, priezvisko a podpis oprĀvnenej osoby:
Pavel Mylan, starosta obce

Podpis, Ātka

ATELIĒR URBANISTICKÝ O, S.

NÁZOV ZÁKĀ: ÚPLNÝ ÚZEMNÝ PLÁN OBCE BRETEJOVCE, ZMENY A DOPLNKY ÚPN OBCE BRETEJOVCE

STUPŔ KATEGÓRIA: NÁVRH

OBSAH VÝKRESU: KOMPLEXNÝ URBANISTICKÝ NÁVRH, OBĀVA

HLAVNÝ RIĀŠITEĽ ZHOTOVITEĽ: Ing. arch. Vladimír Ligas

PREŠOV: KĀpĀnkovĀ Janka

ĀSLO VÝKRESU: nĀložkĀ 2

MF: 2880