

SPOLOČNÝ ÚZEMNÝ PLÁN OBCÍ LEMEŠANY, JANOVÍK, BRETEJOVCE A SENIAKOVCE

ZMENY A DOPLNKY č. 2 ÚPN OBCE BRETEJOVCE

VEREJNOPROSPEŠNÉ STAVBY:

- A-1 OBECNÝ ÚRAD
- A-2 MATERSKÁ ŠKOLA
- A-3 DOM KULTÚRY
- A-4 ŠPORTOVÉ A DETSKÉ IHRISKÁ
- A-5 DOM SMŮTKU
- A-6 CINTORÍN
- A-7 HASIČSKÁ ZBROJNICA
- A-8 ŠPORTOVO REKREAČNÝ AREÁL PRI KOSTOLE
- A-9 REKREAČNÝ AREÁL ŽIDOVA HORA
- B-1 CESTA I. TRIEDY
- B-2 CHODNÍKY PRI CESTE I. TRIEDY BRETEJOVCE - JANOVÍK
- B-3 MIESTNE KOMUNIKÁCIE
- B-4 AUTOBUSOVÉ ZASTÁVKY NA CESTE I/20
- B-5 ÚČELOVÉ KOMUNIKÁCIE
- B-6 VEREJNÉ PARKOVISKÁ
- B-7 CYKLOMAGISTRÁLA EUROVELO 11
- B-8 CYKLISTICKÉ CESTIČKY A CYKLOTRASY
- B-9 PEŠIE CHODNÍKY
- B-10 TURISTICKÉ TRASY
- B-11 ÚPRAVA EXISTUJÚCICH A VÝSTAVBA NOVÝCH PREMOSTENÍ
- B-12 DIAĽNICE D1


- C-1 RS 5000, ROZVODY STL A NTL PLYNU NA NOVÝCH ULIČNÝCH ŤAHOCH, STL PLYNOVOD DO LOGISTICKÉHO PARKU NOVÁ POLHORA
- C-2 OBECNÝ VODOVOD
- C-3 VEREJNÁ SPLAŠKOVÁ KANALIZÁCIA
- C-4 VIACÚČELOVÁ VODNÁ NÁDRŽ NA TABLOVOM POTOKU
- C-5 ÚPRAVA VODNÝCH TOKOV, PREHRÁDZKY
- C-6 VÝSTAVBA ZÁCHYTNÝCH RIGOLOV, ODVODŇOVACÍCH PRIEKOP A ZASAKOVACÍCH PÁSOV NA DAŽDOVÉ VODY
- C-7 KOMPOSTOVISKO A ZBERNÝ DVOR
- C-8 NN EL. ROZVODY, VEREJNÉ OSVETLENIE
- C-9 PRELOŽKA VN PRÍPOJKY K TS - JRD V JUŽNEJ ČASTI BRETEJOVIC
- C-10 PROTIPOVODŇOVÉ ÚPRAVY VODNÉHO TOKU TORÝSA VRÁTANE JEHO PRÍTOKOV
- C-11 SIEŤ MIESTNYCH TELEFÓNNYCH ROZVODOV V NAVRHOVANEJ ZÁSTAVBE
- C-12 POLDER

VEREJNOPROSPEŠNÉ OPATRENIA:

- D-1 VÝSADBA KRAJINNEJ, SPRIEVODNEJ A OCHRANNEJ ZELENE

LEGENDA

	NÁVRH		VÝCHAD
	HRANICA OKRESU A KRAJA		HRANICA KATASTRA
	ZÁPLAVOVÉ ÚZEMIE Q100		ÚČELOVÉ KOMUNIKÁCIE
	CYKLISTICKÁ CESTIČKA		PEŠIE CHODNÍKY A PLOCHY
	JEDNOSMERNÁ KOMUNIKÁCIA		PARKOVISKÁ
	D1-OZ		ARCHEOLOGICKÁ LOKALITA
	TURISTICKÉ TRASY		NÁRODNÁ KULTÚRNA PAMiatKA
	LES		VODNÁ PLOCHA
	REKREAČNÉ ÚZEMIE IHRISKÁ, ŠPORT		ZÁHRADY, TRVALÉ TRÁVNE PORASTY
	PLOCHY VÝROBY A SKLADOV		PLOCHY TECHNICKÉJ INFRAŠTRUKTÚRY
	22kV VN EL. VEDENIE		VVN EL. VEDENIE
	VTL PLYNOVOD		VODOVOD
	SPLAŠKOVÁ KANALIZÁCIA		VODNÝM
	ZASAKOVACÍ PÁS		POLDER
	ENVIRONMENTÁLNA ZÁTAŽ		NELEGÁLNA SKLADKA
	ÚZEMIE EURÓPSKEHO VÝZNAMU SKVEĽADOT DOĽNÝ TOK TORÝSY		

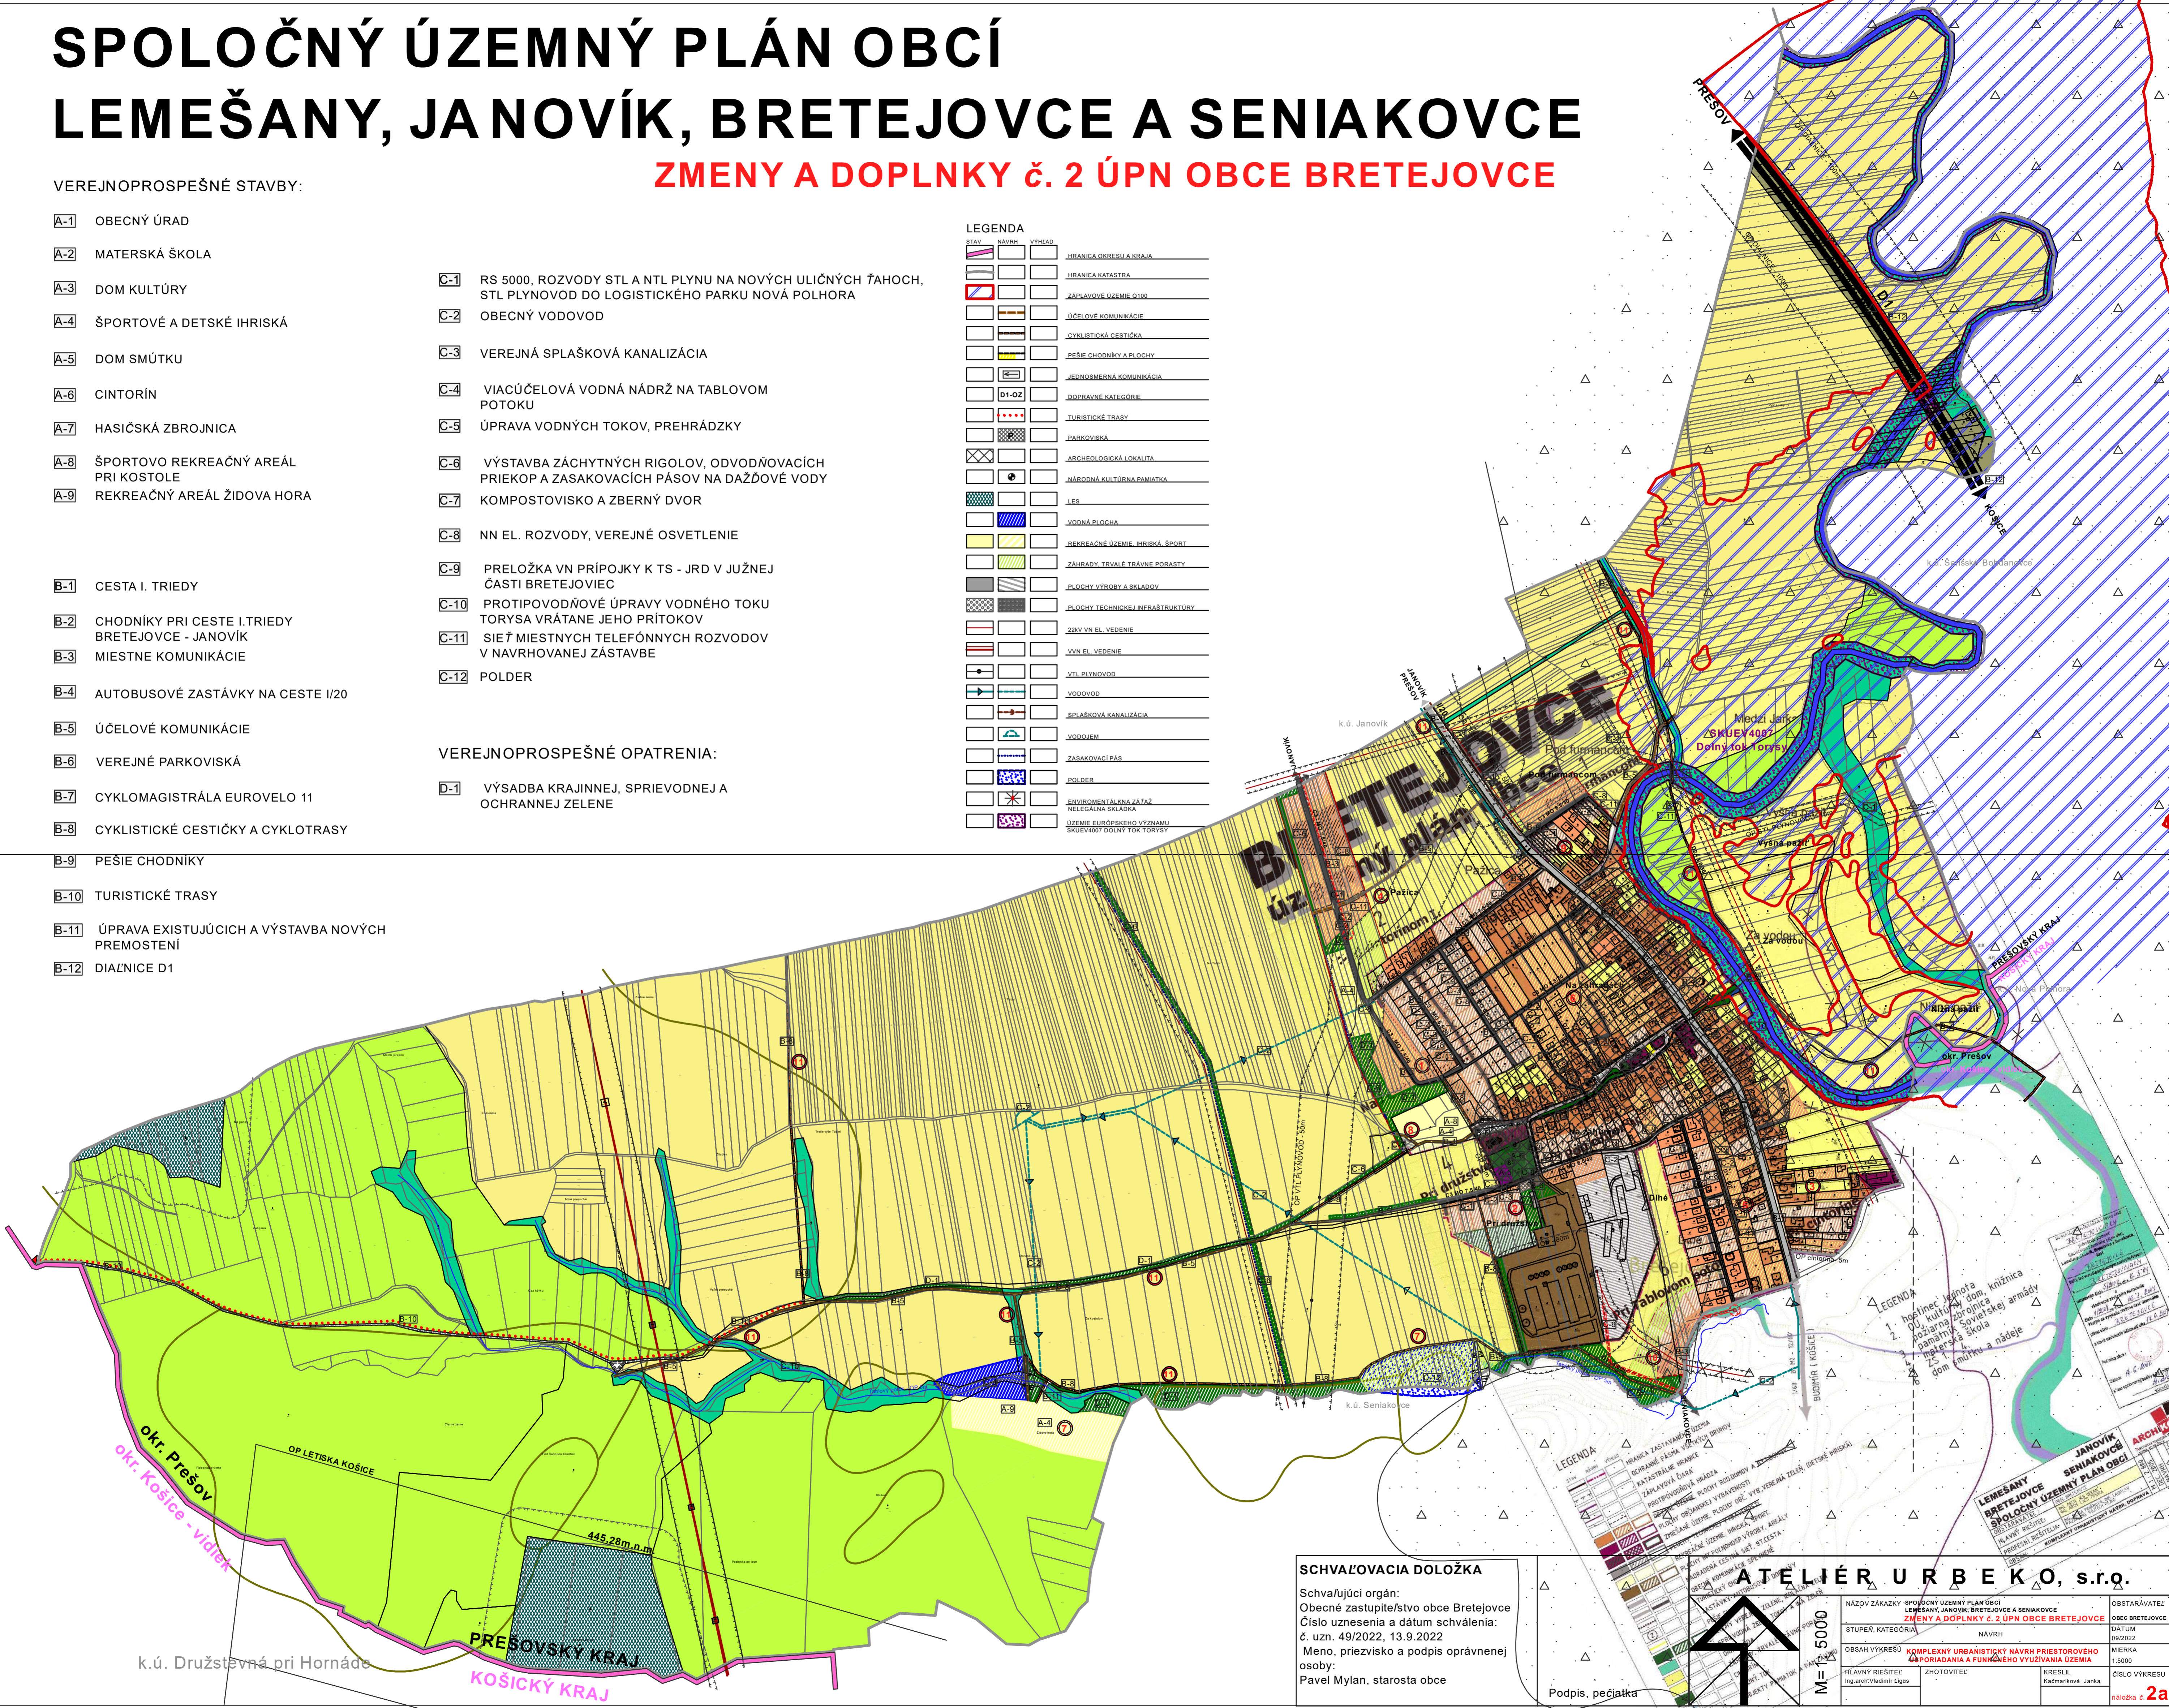

SCHVAĽOVACIA DOLOŽKA

Schvaľujúci orgán:
Obecné zastupiteľstvo obce Bretejovce
Číslo uznesenia a dátum schválenia:
č. uzn. 49/2022, 13.9.2022
Meno, priezvisko a podpis oprávnenej osoby:
Pavel Mylan, starosta obce

ATELIÉR URBEKO, s.r.o.

Podpis, pečiatka

M=5000

LEGENDA

1. hospodársky dom, knižnica
2. kultúrny dom, knižnica
3. kultúrny zbrojník
4. pamiatka sovietskej armády
5. materská škola
6. dom smútku a nádeje

NÁZOV ZAKÁZKY	SPOLOČNÝ ÚZEMNÝ PLÁN OBCÍ LEMEŠANY, JANOVÍK, BRETEJOVCE A SENIAKOVCE	OBSTARÁVATEĽ	OBEC BRETEJOVCE
STUPEŇ, KATEGÓRIA	ZMENY A DOPLNKY č. 2 ÚPN OBCE BRETEJOVCE	DÁTUM	09/2022
OSAH VÝKRESU	KOMPLEXNÝ URBANISTICKÝ NÁVRH PRIESTOROVÉHO URBÁNIA A FUNKČNÉHO VYUŽÍVANIA ÚZEMIA	MIERKA	1:5000
HLAVNÝ RIŠTEĽ	Ing.arch.Vladimír Lipos	KRESLIL	Kazimirova Janka
ČÍSLO VÝKRESU		ČÍSLO VÝKRESU	náložka c.2a