


ZMENY A DOPLNKY Č. 2 ÚPN OBCE BRETEJOVCE

- RS 5000, ROZVODY STL A NTL PLYNU NA NOVÝCH ULIČNÝCH TAHOCH, STL PLYNOVOD DO LOGISTICKEHO PARKU NOVÁ POLHORA
- OBEČNÝ VODOVOD
- VEREJNÁ SPLAŠKOVÁ KANALIZÁCIA
- VIACÚČELOVÁ VODNÁ NÁDRŽ NA TABLOVOM POTOKU
- ÚPRAVA VODNÝCH TOKOV, PREHRÁDZKY
- VÝSTAVBA ZÁCHYTNÝCH RIGOLOV, ODVODŇOVACÍCH PRIEKOP A ZASAKOVACÍCH PÁSOV NA DAŽDOVÉ VODY
- KOMPOSTOVISKO A ZBERNÝ DVOR
- NN EL. ROZVODY, VEREJNÉ OSVETLENIE
- PRELOŽKA VN PRÍPOJKY K TS - JRD V JUŽNEJ ČASTI BRETEJOVIEC
- PROTIPOVODŇOVÉ ÚPRAVY VODNEHO TOKU TORÝSA VRÁTANE JEHO PRÍTOKOV
- SIEŤ MIESTNYCH TELEFÓNNYCH ROZVODOV V NAVRHOVANEJ ZÁSTAVBE
- POLDER

- VEREJNOPROSPEŠNÉ OPATRENIA:
- VÝSADBA KRAJINNEJ, SPRIEVODNEJ A OCHRANNEJ ZELENE

LEGENDA

STAV	NAVHR	VÝHLAD	
			HRANICA OKRESU A KRAJA
			HRANICA KATASTRA
			ÚČELOVÉ KOMUNIKÁCIE
			CYKLISTICKÁ CESTIČKA
			PESIE CHODNIKY A PLOCHY
			LES
			VODNÁ PLOCHA
			REKREAČNÉ ÚZEMIE, IHRISKÁ, ŠPORT
			ZÁHRADY, TRVALE TRÁVNE PORASTY
			PLOCHY VÝROBY A SKLADOV
			PLOCHY TECHNICKEJ INFRAŠTRUKTURY
			POLDER
			ENVIROMENTÁLNA ZÁŤAŽ, NELEGALNÁ SKLÁDKA
			ÚZEMIE EURÓPSKEHO VÝZNAMU SKUEV4007 DOLNÝ TOK TORÝSA

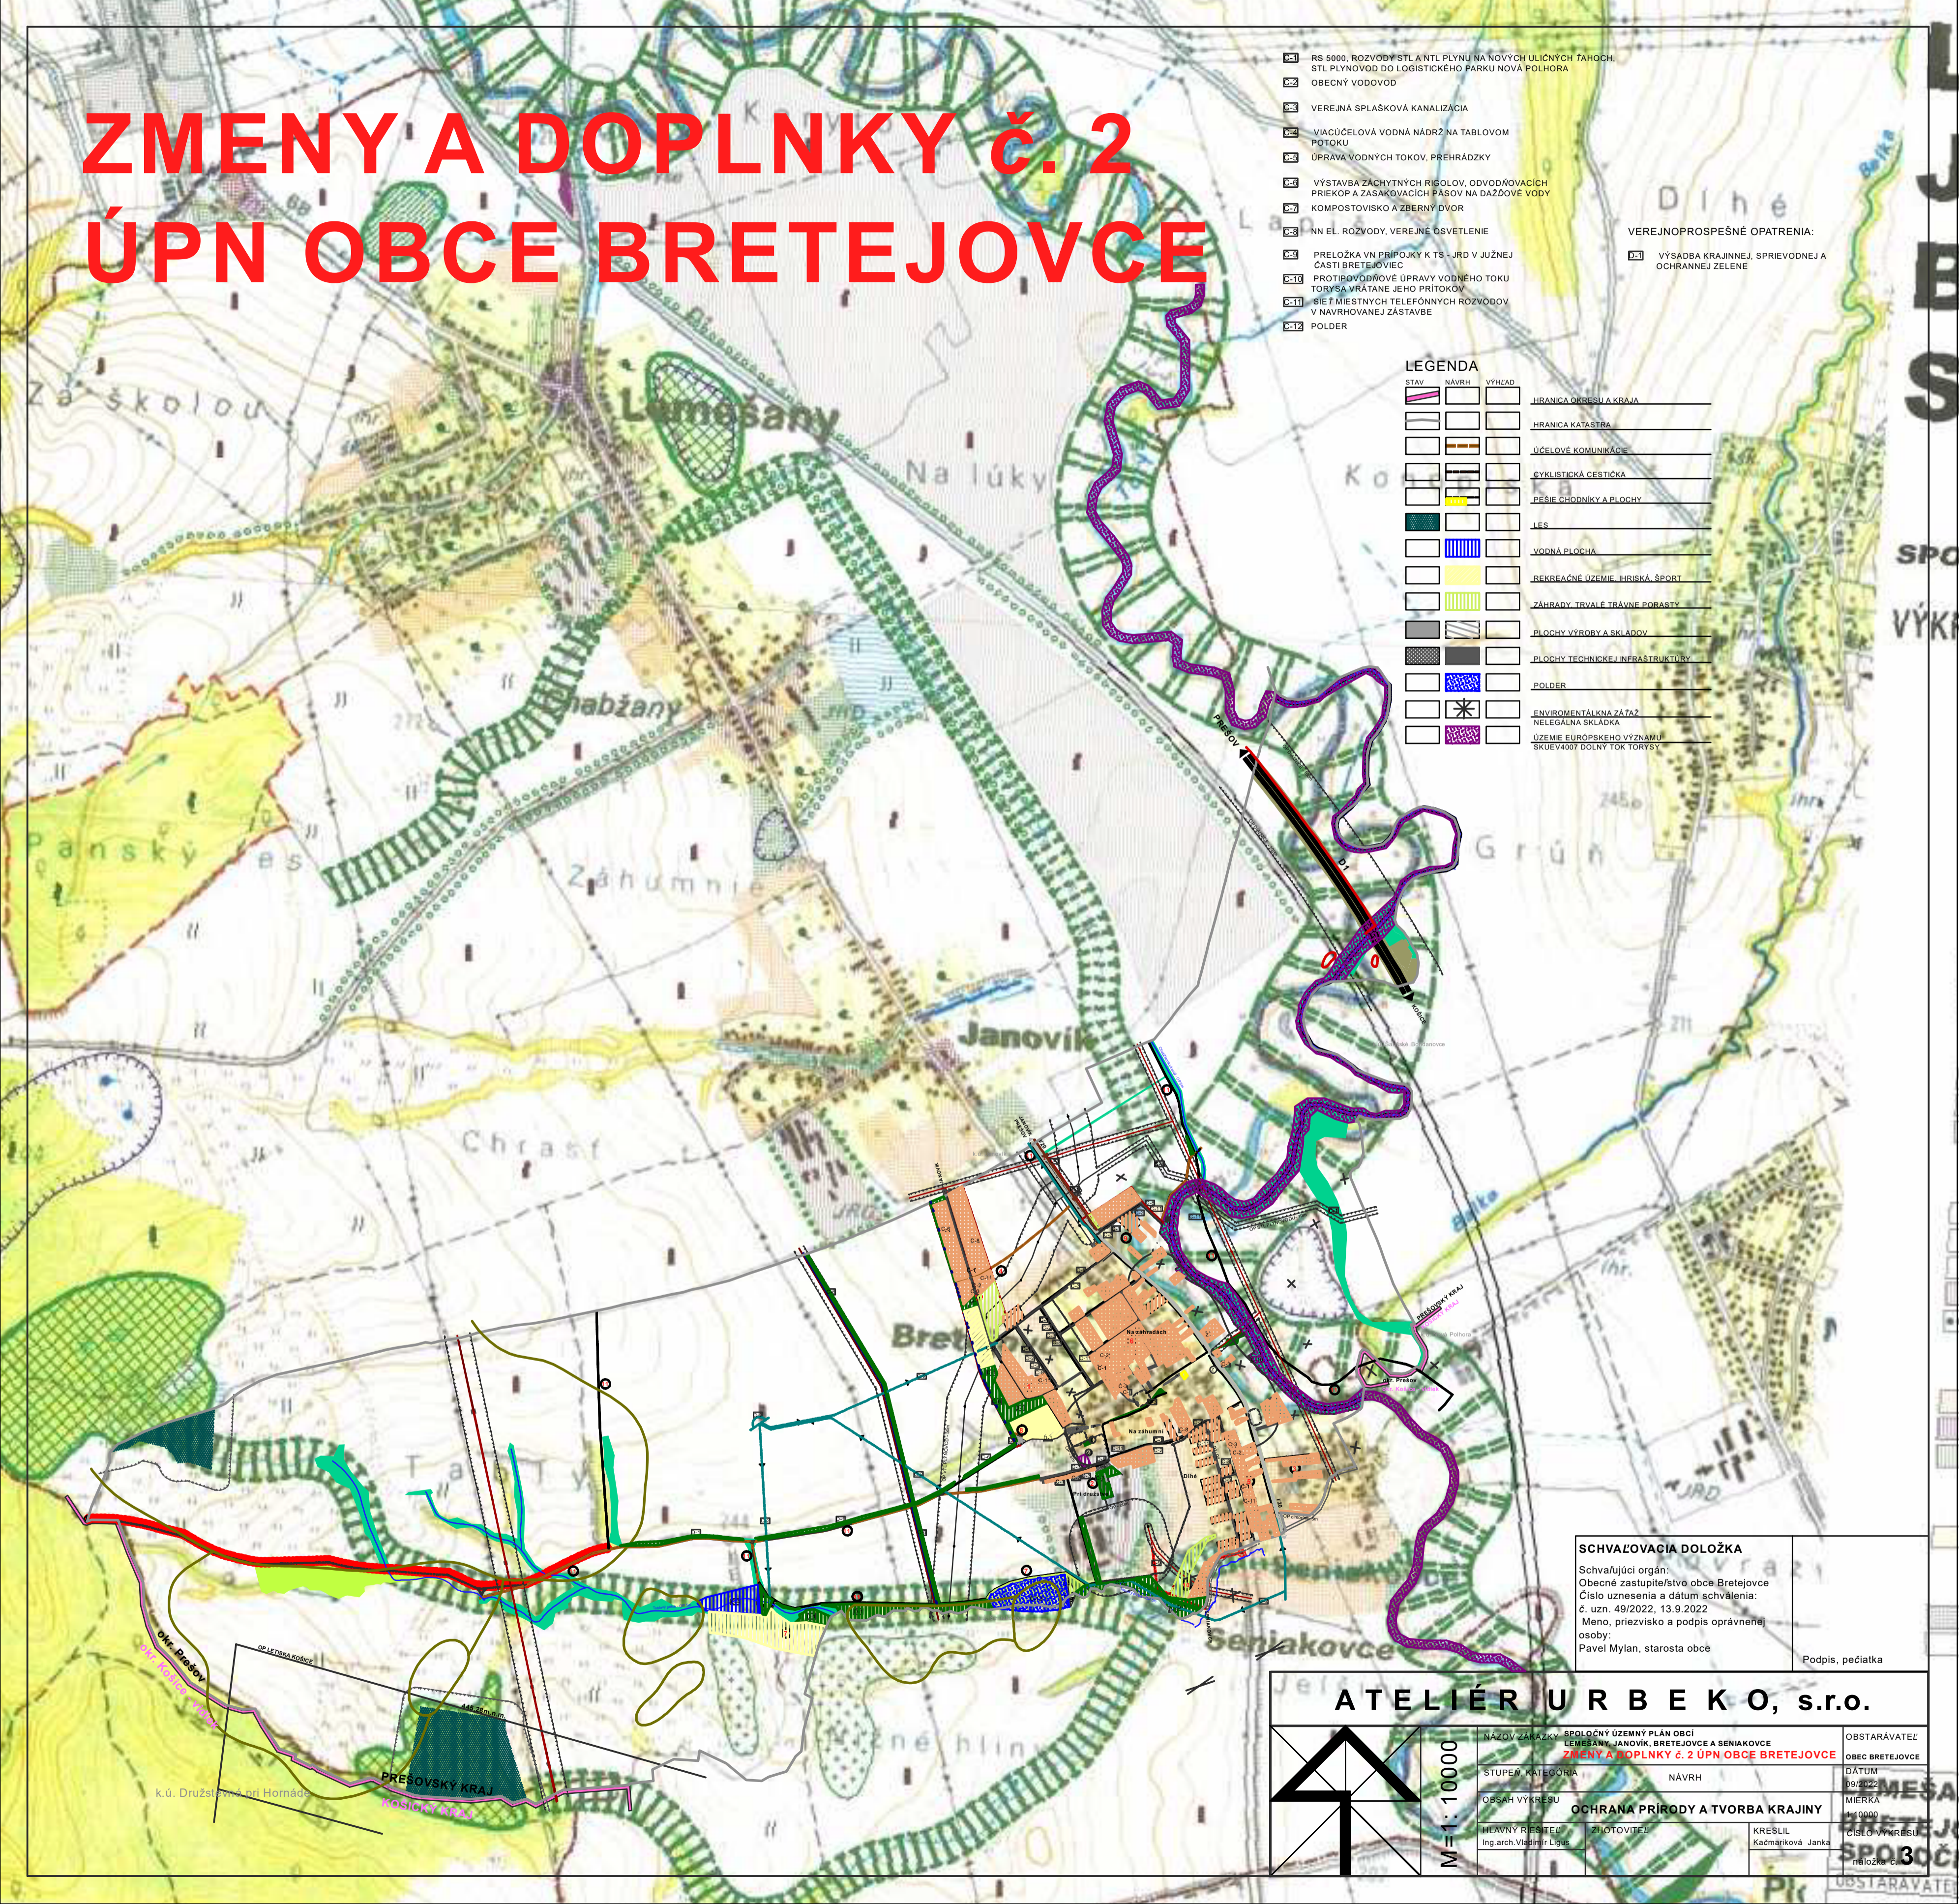

SCHVAĽOVACIA DOLOŽKA
 Schvaľujúci orgán:
 Obecné zastupiteľstvo obce Bretejovce
 Číslo uznesenia a dátum schválenia:
 č. uzn. 49/2022, 13.9.2022
 Meno, priezvisko a podpis oprávnenej osoby:
 Pavel Mylan, starosta obce

Podpis, pečiatka

ATELIÉR URB EKO, s.r.o.

 M = 1 : 10000	NÁZOV ZÁKAZKY: SPOLOČNÝ ÚZEMNÝ PLÁN OBCE LEMEŠANY, JANOVÍK, BRETEJOVCE A SENIAKOVCE ZMENY A DOPLNKY Č. 2 ÚPN OBCE BRETEJOVCE	OBSTARÁVATEĽ: OBEC BRETEJOVCE
	STUPEŇ, KATEGÓRIA: NAVRH	OCHRANA PRÍRODY A TVORBA KRAJINY
HLAVNÝ RIEŠITEĽ: Ing. arch. Vladimír Ligus	ZHOTOVITEĽ: KRESLIL: Kačmariková Janka	náložka č. 3