


ZMENY A DOPLNKY č. 2 ÚPN OBCE BRETEJOVCE

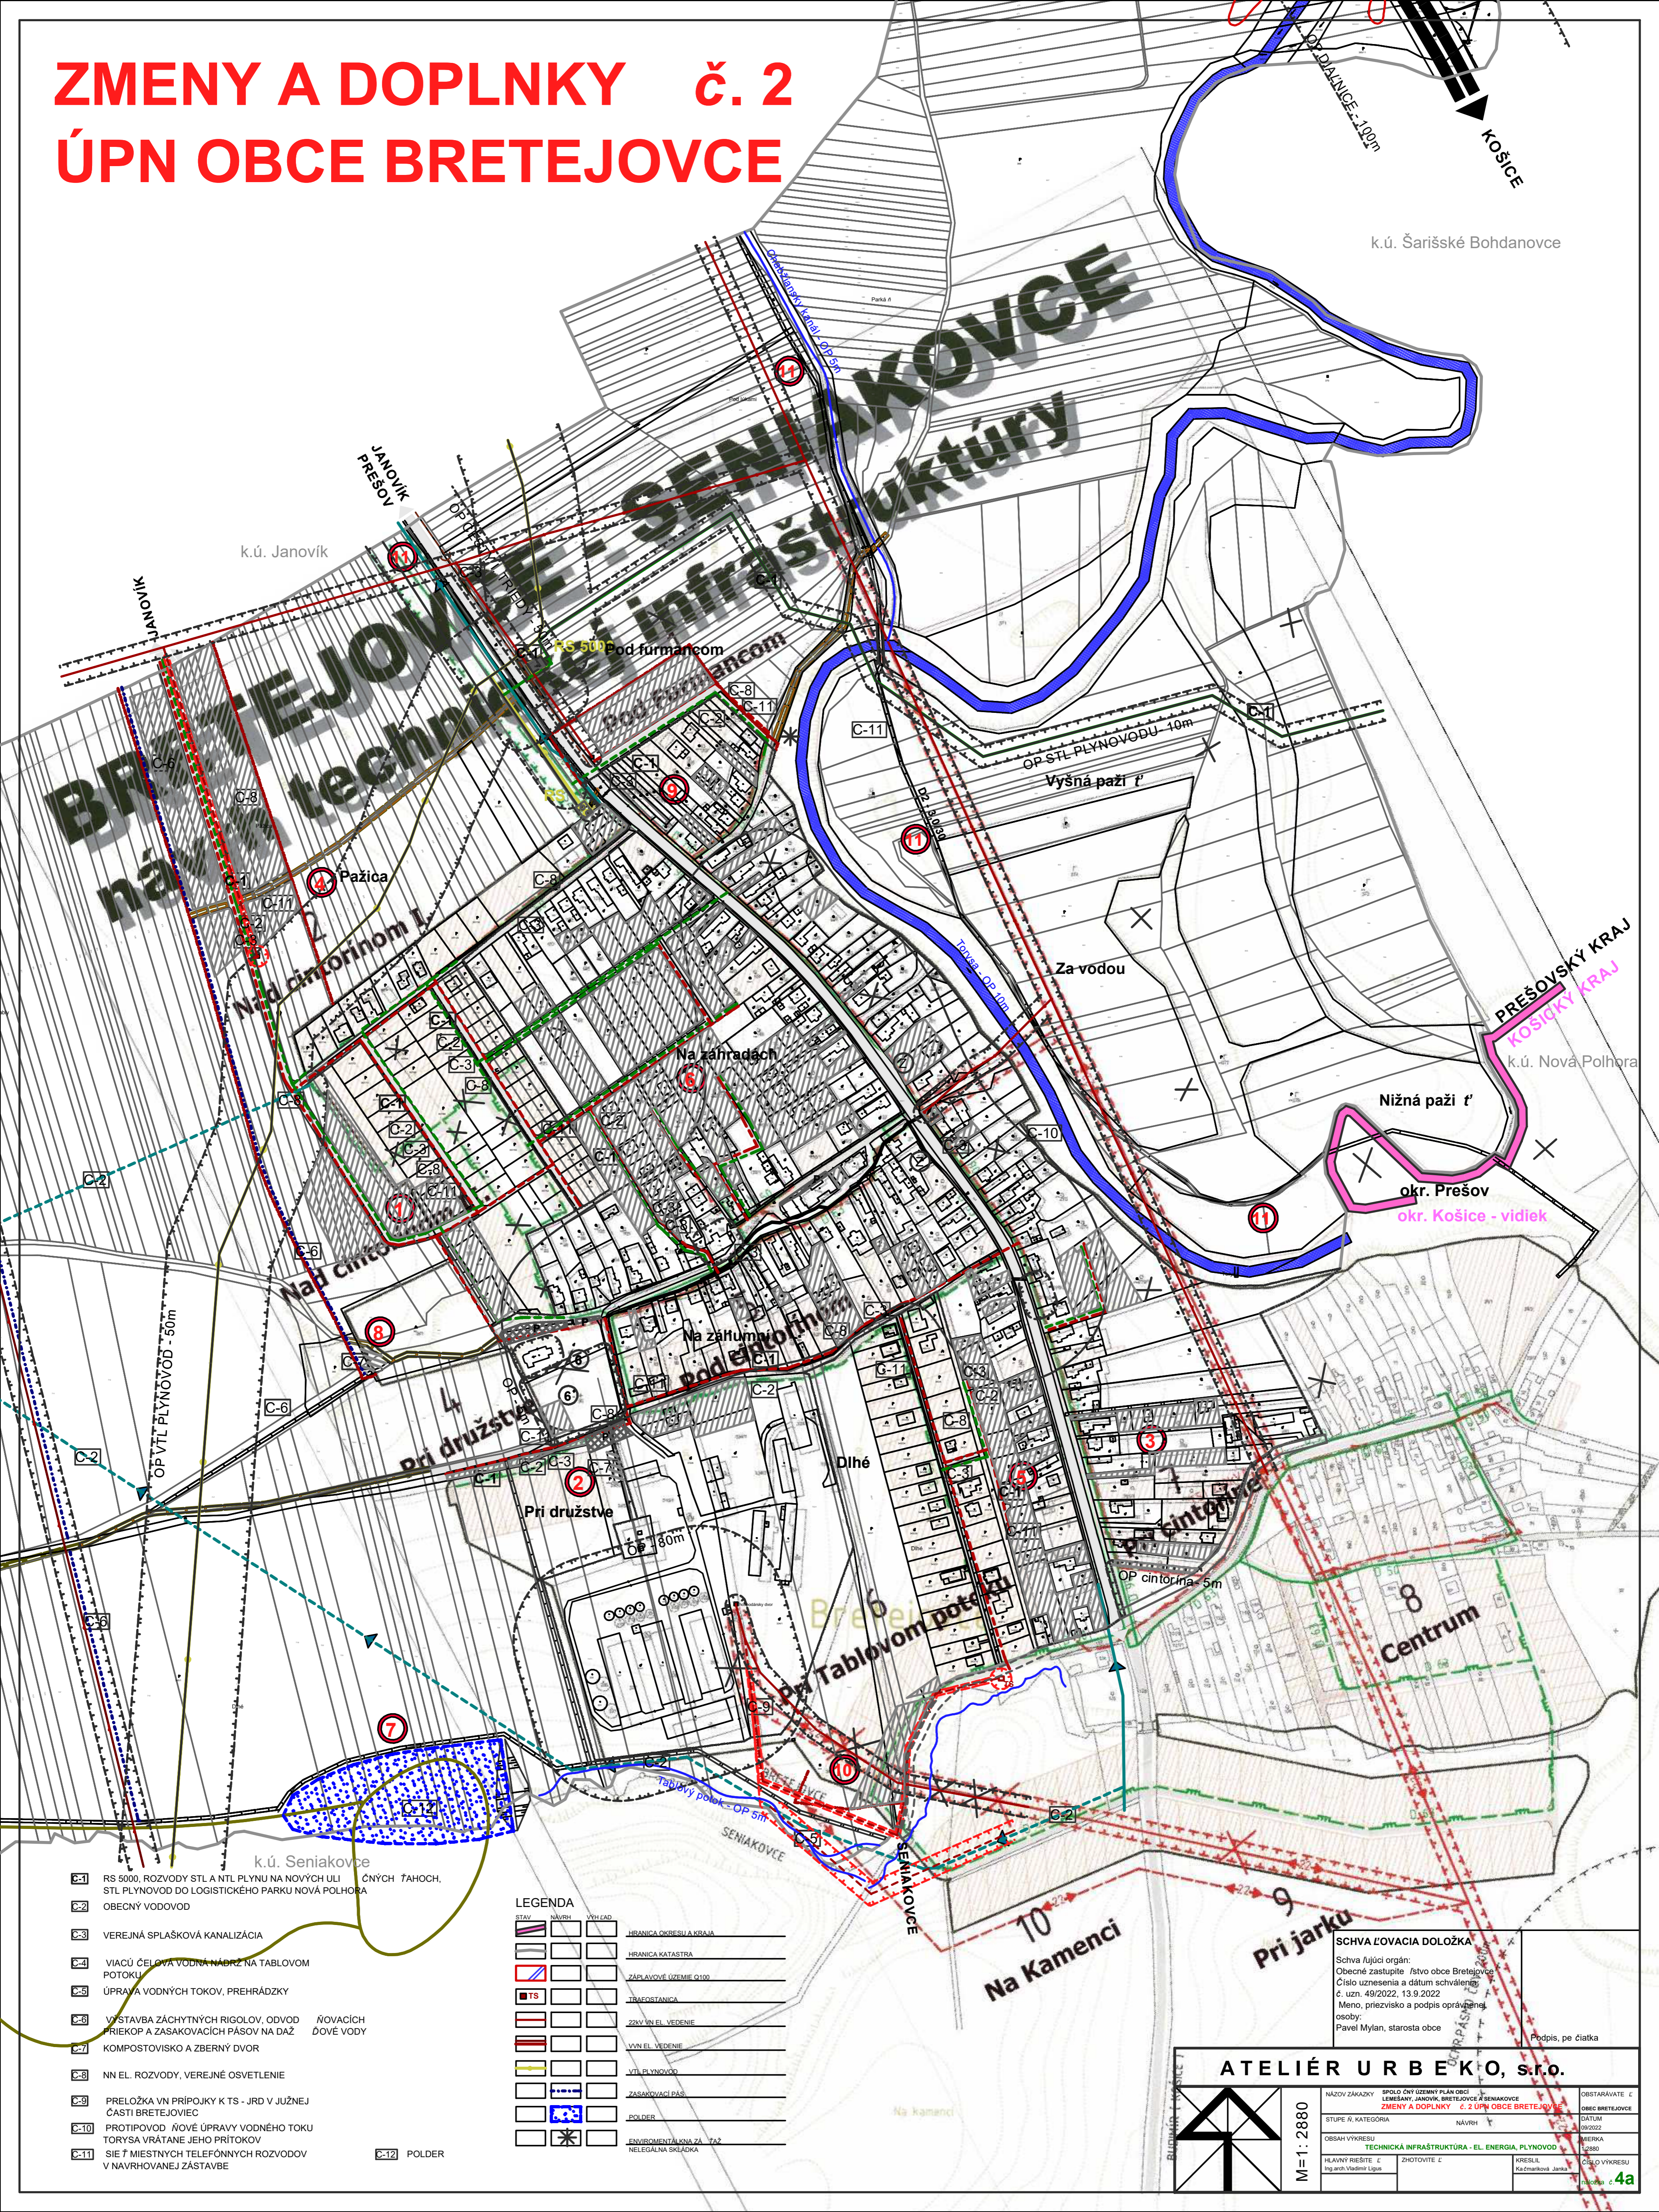

- C-1** RS 5000, ROZVODY STL A NTL PLYNU NA NOVÝCH ULIČNÝCH ŤAHOCH, STL PLYNOVOD DO LOGISTICKÉHO PARKU NOVÁ POLHORA
- C-2** OBEČNÝ VODOVOD
- C-3** VEREJNÁ SPLAŠKOVÁ KANALIZÁCIA
- C-4** VIACÚ ČELOVÁ VODNÁ NÁDRŽ NA TABLOVOM POTOKU
- C-5** ÚPRAVA VODNÝCH TOKOV, PREHRÁDZKY
- C-6** VÝSTAVBA ZÁCHYTNÝCH RIGOLOV, ODVOD NOVÝCH PŘÍEKOP A ZASAKOVACÍCH PÁSOV NA DAŽ DOVÉ VODY
- C-7** KOMPOSTOVISKO A ZBERNÝ DVOR
- C-8** NN EL. ROZVODY, VEREJNÉ OSVETLENIE
- C-9** PRELOŽKA VNI PRÍPOJKY K TS - JRD V JUŽNEJ ČASTI BRETEJOVCE
- C-10** PROTIPOVOD NOVÉ ÚPRAVY VODNÉHO TOKU TORÝSA VRÁTANE JEHO PRÍTOKOV
- C-11** SIEŤ MIESTNYCH TELEFÓNNYCH ROZVODOV V NAVRHOVANEJ ZÁSTAVBE
- C-12** POLDER

LEGENDA

			HRANICA OKRESU A KRAJA
			HRANICA KATASTRA
			ZAPÍSAVACÉ ÚZEMIE Q100
			TRAFOSTANICA
			ZSKV VNI EL. VEDENIE
			VVN EL. VEDENIE
			VTL PLYNOVOD
			ZASAKOVACÍ PÁS
			POLDER
			ENVIRONMENTÁLNA ZÁTAŽ NELEGÁLNA SKLADKA

SCHVAĽOVACIA DOLOŽKA
 Schvaľujúci orgán:
 Obecné zastupiteľstvo obce Bretejovce
 Číslo uznesenia a dátum schválenia:
 č. uzn. 49/2022, 13.9.2022
 Meno, priezvisko a podpis oprávnenej osoby:
 Pavol Mylan, starosta obce

ATELIÉR URBEKO, s.r.o.

M=1:2880

NÁZOV ZAKAZKY	SPOLUČNÝ ÚZEMNÝ PLÁN OBCE BRETEJOVCE	OBSTARÁVATEĽ	OBEC BRETEJOVCE
STUPEŇ, KATEGÓRIA	NAVHR	DÁTUM	09/2022
OBSAH VÝKRESU	TECHNICKÁ INFRAŠTRUKTÚRA - EL. ENERGIA, PLYNOVOD	VERZIA	L2880
HLAVNÝ RIŠTEĽ	ZHOTOVITEĽ	KRESIL	ČÍSLO VÝKRESU
Ing.arch. Vladimír Luga		Káčmariková Jarka	4a