

SPOLOČNÝ ÚZEMNÝ PLÁN OBČÍ LEMEŠANY, JANOVÍK, BRETEJOVCE A SENIAKOVCE

ZMENY A DOPLNKY č. 2 ÚPN OBCE BRETEJOVCE

VEREJNOPROSPEŠNÉ STAVBY:

- A-1 OBECNÝ ÚRAD
- A-2 MATERSKÁ ŠKOLA
- A-3 DOM KULTÚRY
- A-4 ŠPORTOVÉ A DETSKÉ IHRISKÁ
- A-5 DOM SMÚTKU
- A-6 CINTORÍN
- A-7 HASIČSKÁ ZBRONJICA
- A-8 ŠPORTOVO REKREAČNÝ AREÁL PRI KOSTOLE
- A-9 REKREAČNÝ AREÁL ŽIDOVA HORA

- B-1 CESTA I. TRIEDY
- B-2 CHODNÍKY PRI CESTE I. TRIEDY BRETEJOVCE - JANOVÍK
- B-3 MIESTNE KOMUNIKÁCIE

- B-4 AUTOBUSOVÉ ZASTÁVKY NA CESTE I/20

- B-5 ÚČELOVÉ KOMUNIKÁCIE

- B-6 VEREJNÉ PARKOVISKÁ

- B-7 CYKLOMAGISTRÁLA EUROVELO 11

- B-8 CYKLISTICKÉ CESTIČKY A CYKLOTRASY

- B-9 PEŠIE CHODNÍKY

- B-10 TURISTICKÉ TRASY

- B-11 ÚPRAVA EXISTUJÚCICH A VÝSTAVBA NOVÝCH PREMOSTENÍ

- B-12 DIAĽNICE D1

- C-1 RS 5000, ROZVODY STL A NTL PLYNU NA NOVÝCH ULIČNÝCH ŤAHOCH, STL PLYNOVOD DO LOGISTICKÉHO PARKU NOVÁ POLHORA

- C-2 OBECNÝ VODOVOD

- C-3 VEREJNÁ SPLAŠKOVÁ KANALIZÁCIA

- C-4 VIACÚČELOVÁ VODNÁ NÁDRŽ NA TABLOVOM POTOKU

- C-5 ÚPRAVA VODNÝCH TOKOV, PREHRÁDZKY

- C-6 VÝSTAVBA ZÁCHYTNÝCH RIGOLOV, ODVODŇOVACÍCH PRIEKOP A ZASAKOVACÍCH PÁSOV NA DAŽĎOVÉ VODY

- C-7 KOMPOSTOVISKO A ZBERNÝ DVOR

- C-8 NN EL. ROZVODY, VEREJNÉ OSVETLENIE

- C-9 PRELOŽKA VN PRÍPOJKY K TS - JRD V JUŽNEJ ČASTI BRETEJOVIEC


- C-10 PROTIPOVODŇOVÉ ÚPRAVY VODNÉHO TOKU TORYSA VRÁTANE JEHO PRÍTOKOV

- C-11 SIEŤ MIESTNYCH TELEFÓNNYCH ROZVODOV V NAVRHOVANEJ ZÁSTAVBE

- C-12 POLDER

VEREJNOPROSPEŠNÉ OPATRENIA:

- D-1 VÝSADBA KRAJINNEJ, SPRIEVODNEJ A OCHRANNEJ ZELENÉ

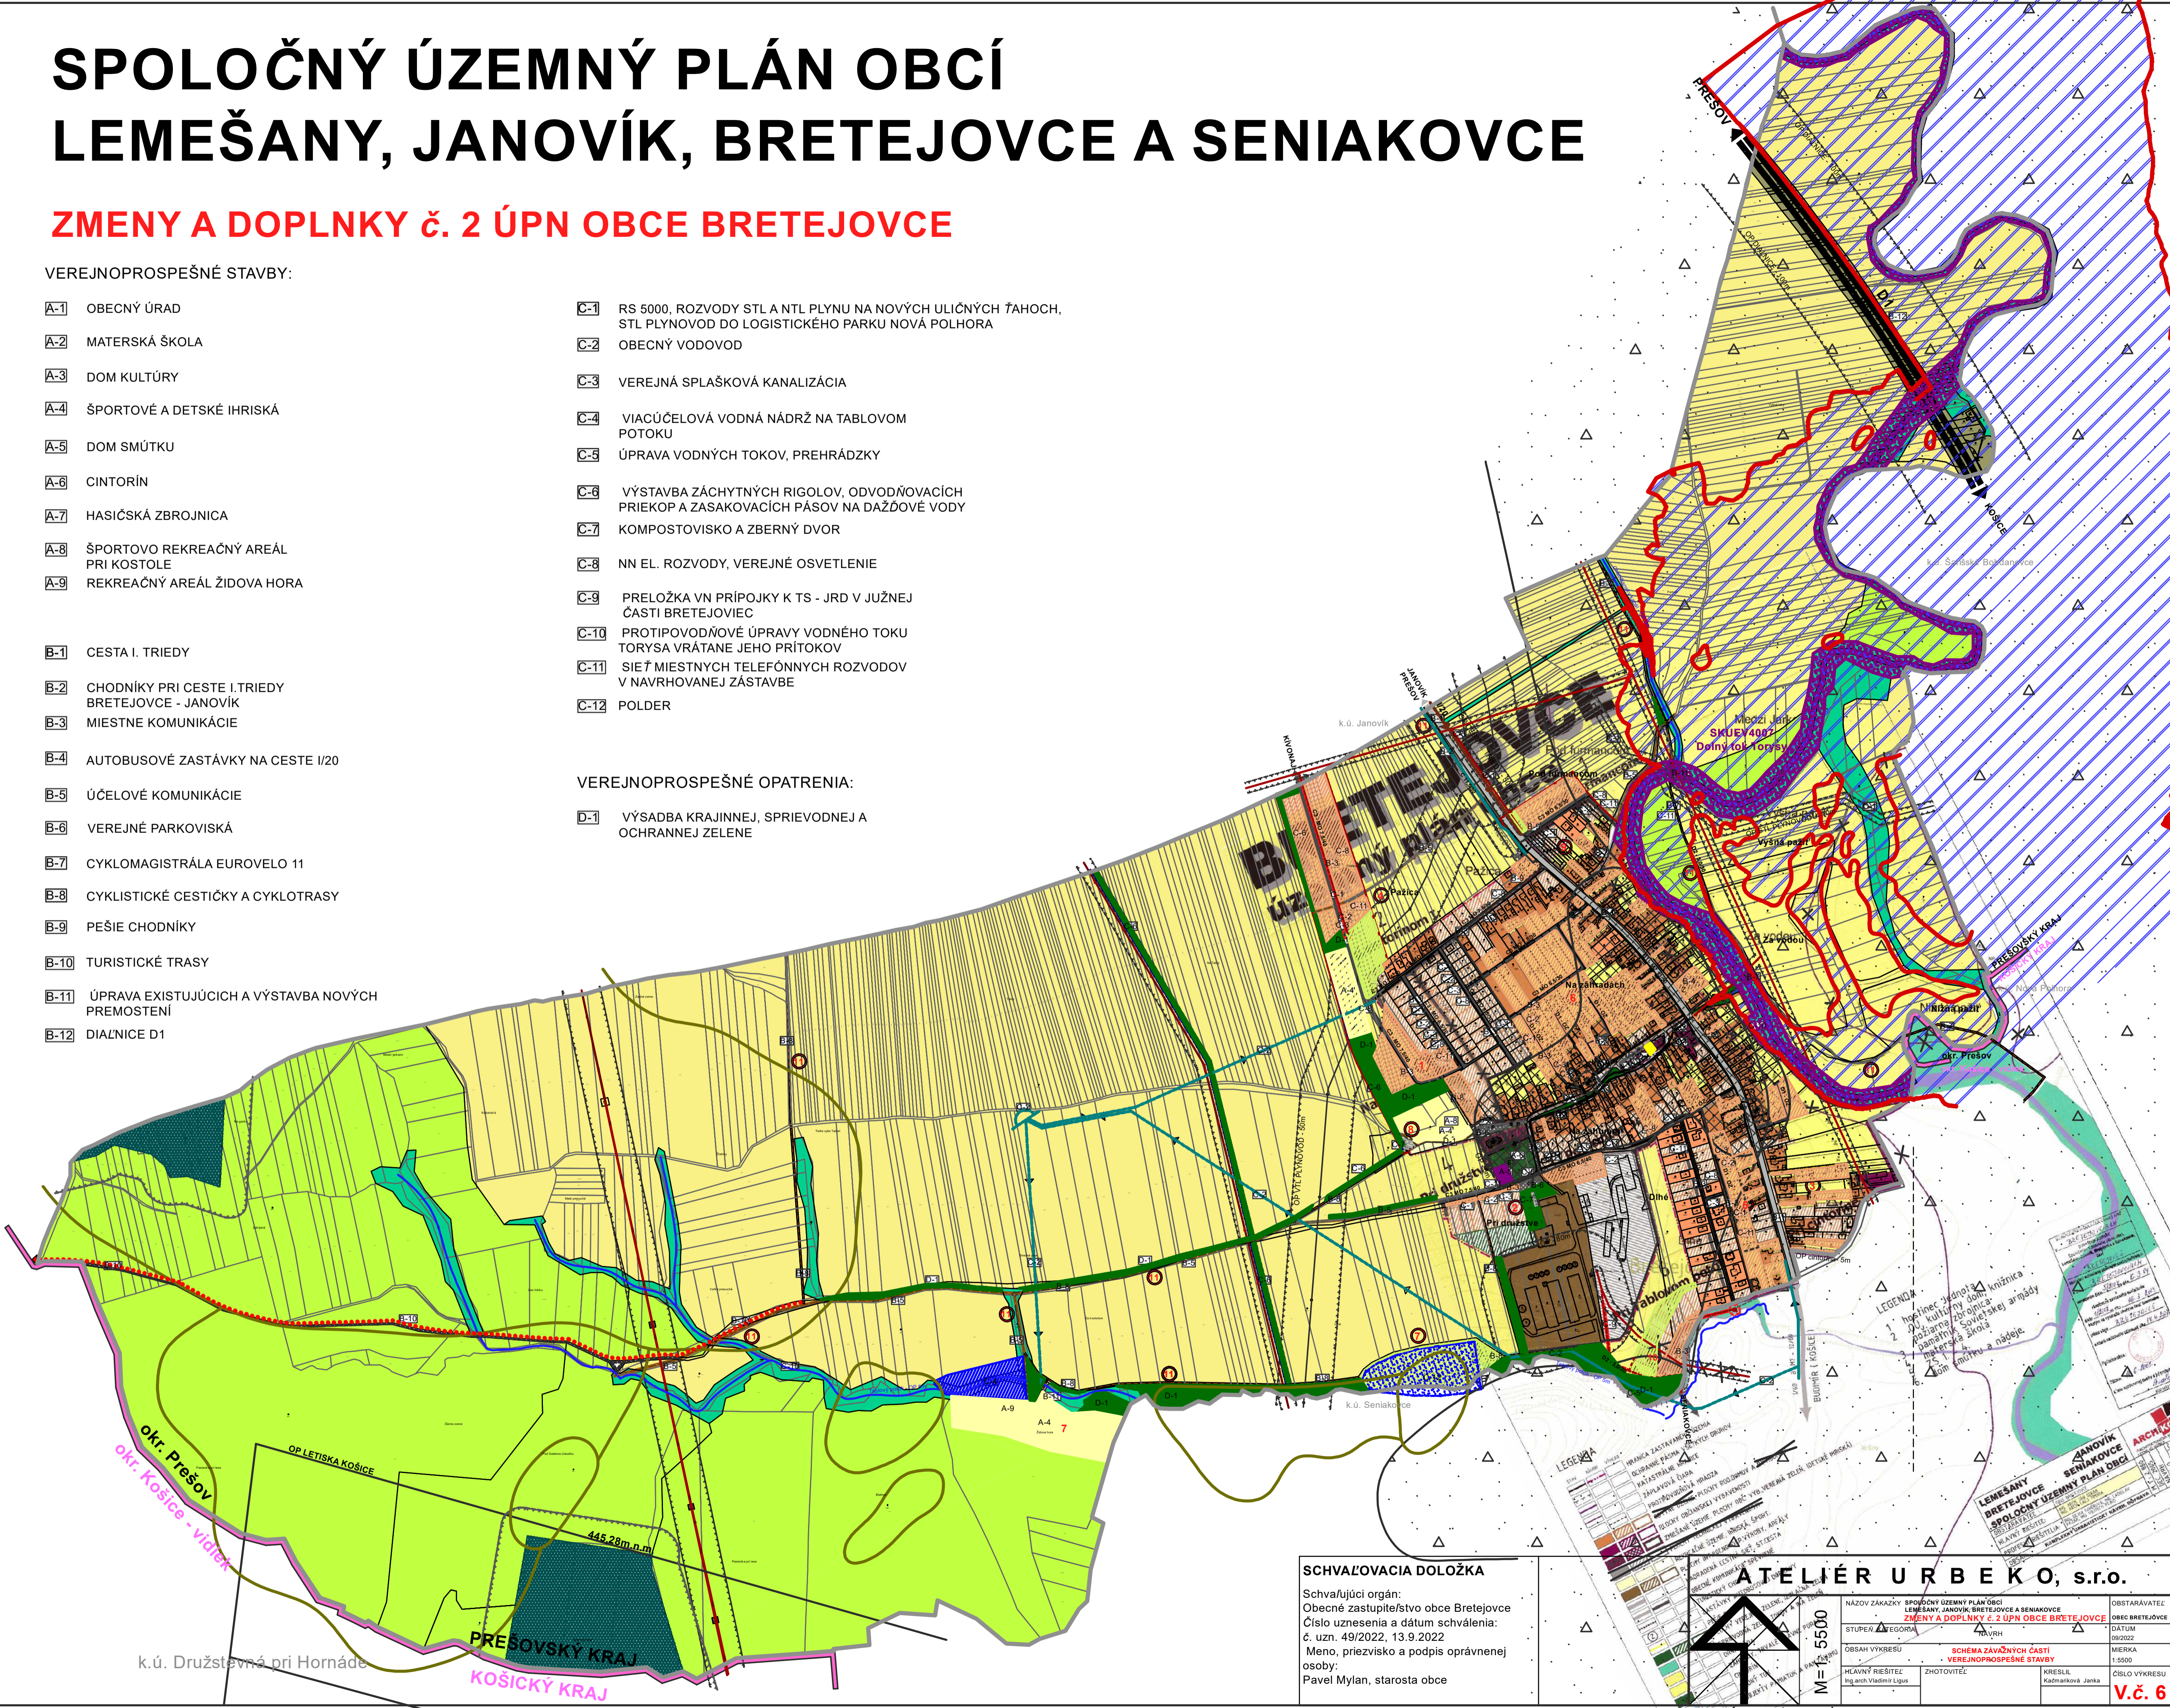

SCHVAĽOVACIA DOLOŽKA

Schvaľujúci orgán:
Obecné zastupiteľstvo obce Bretejovce
Číslo uznesenia a dátum schválenia:
č. uzn. 49/2022, 13.9.2022
Meno, priezvisko a podpis oprávnenej osoby:
Pavel Mylan, starosta obce

ATELIÉR URBĚKO, s.r.o.

NÁZOV ZAKÁZKY	SPOLOČNÝ ÚZEMNÝ PLÁN OBČÍ LEMEŠANY, JANOVÍK, BRETEJOVCE A SENIAKOVCE	OBSTARÁVATEĽ	OBEC BRETEJOVCE
STUPEŇ A KATEGÓRIA	ZMENY A DOPLNKY č. 2 ÚPN OBCE BRETEJOVCE	DÁTUM	09/2022
OBSAH VÝKRESU	MIESTNY ÚZEMNÝ PLÁN	MIERKA	1:5500
HLAVNÝ RIEŠITEĽ	Ing. arch. Vladimír Ligus	ZHOTOVITEL	KRESLIL Kacmariková Janka
			ČÍSLO VÝKRESU V.č. 6