


ZMENY A DOPLNKY č. 2 ÚPN OBCE BRETEJOVCE

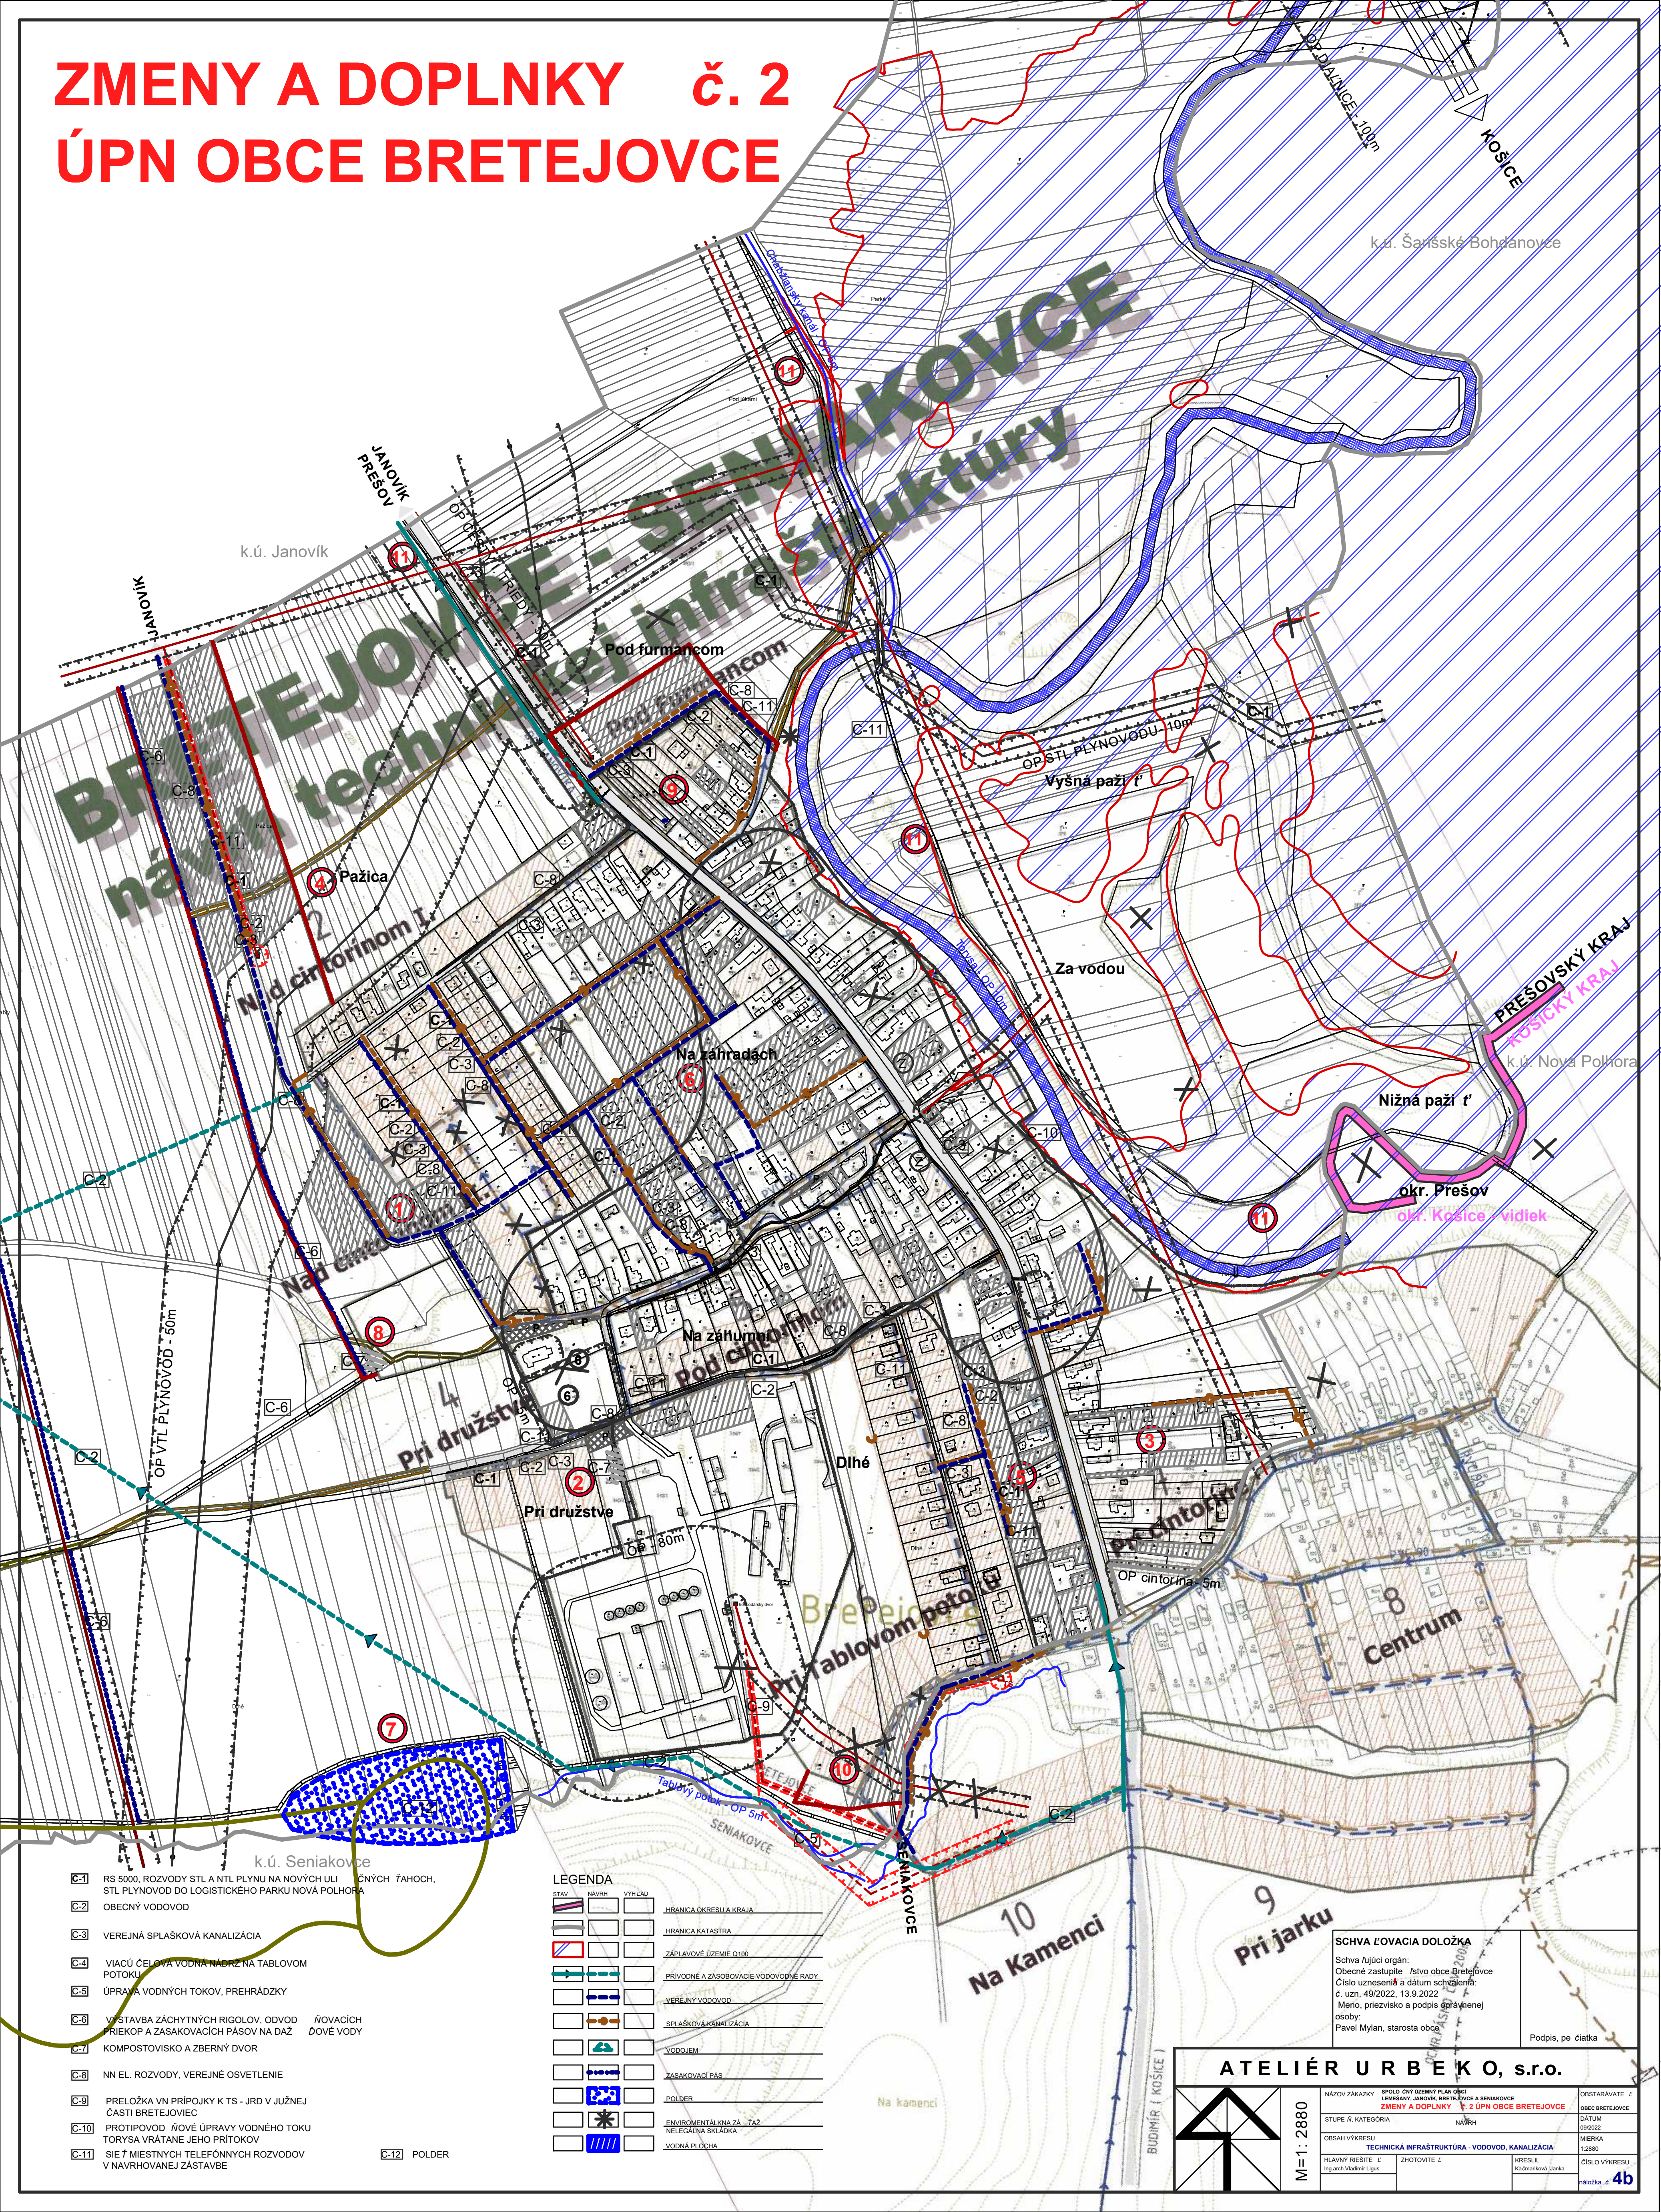

- C-1 RS 5000, ROZVODY STL A NTL PLYNU NA NOVÝCH ULIČNÝCH TAHOCH, STL PLYNOVOD DO LOGISTICKÉHO PARKU NOVÁ POLHORA
- C-2 OBEČNÝ VODOVOD
- C-3 VEREJNÁ SPLAŠKOVÁ KANALIZÁCIA
- C-4 VIACÚ ČELOVÁ VODNÁ NÁDRŽ NA TABLOVOM POTOKU
- C-5 ÚPRAVA VODNÝCH TOKOV, PREHRÁDKY
- C-6 VÝSTAVBA ZÁCHYTNÝCH RIGOLOV, ODVOD NOVACÍCH PŘÍKOP A ZASAKOVACÍCH PÁSŮV NA DAŽĎOVÉ VODY
- C-7 KOMPOSTOVISKO A ZBERNÝ DVOR
- C-8 NN EL. ROZVODY, VEREJNÉ OSVETLENIE
- C-9 PŘELOŽKA VNĚŘNÍ PŘÍPOJKY K TS - JRD V JUŽNEJ ČASTI BRETEJOVCE
- C-10 PROTIPOVOD NOVÉ ÚPRAVY VODNÉHO TOKU TORÝSA VRÁTANE JEHO PRÍTOKOV
- C-11 SIEŤ MIESTNYCH TELEFÓNNYCH ROZVODOV V NAVRHOVANEJ ZÁSTAVBE
- C-12 POLDER

LEGENDA

STAV	NÁVRH	VÝHLAD	OPIS
[Symbol]	[Symbol]	[Symbol]	HĚRANICA OKRESU A KRAJA
[Symbol]	[Symbol]	[Symbol]	HĚRANICA KATASTRA
[Symbol]	[Symbol]	[Symbol]	ZAPLAVOVÉ ÚZEMIE Q100
[Symbol]	[Symbol]	[Symbol]	PRÍVODNÉ A ZÁSOKOVACIE VODOVOVNÉ RADY
[Symbol]	[Symbol]	[Symbol]	VEREJNÝ VODOVOD
[Symbol]	[Symbol]	[Symbol]	SPLAŠKOVÁ KANALIZÁCIA
[Symbol]	[Symbol]	[Symbol]	VODOJEM
[Symbol]	[Symbol]	[Symbol]	ZASAKOVACÍ PÁS
[Symbol]	[Symbol]	[Symbol]	POLDER
[Symbol]	[Symbol]	[Symbol]	ENVIRONMENTÁLNÁ ZAŤAŽ NELEGÁLNÁ SKLÁDKA
[Symbol]	[Symbol]	[Symbol]	VODNÁ PLOCHA

SCHVAĽOVACIA DOLOŽKA
 Schvaľujúci orgán:
 Obecné zastupiteľstvo obce Bretejovec
 Číslo uznesenia a dátum schválenia:
 č. uzn. 49/2022, 13.9.2022
 Meno, priezvisko a podpis oprávnenej osoby:
 Pavel Mylan, starosta obce

ATELIÉR URBĚK O, s.r.o.

M 1: 2880

NAZOV ZÁKAZKY	EPOLOČNÝ ÚZEMNÝ PLÁN OBCE BRETEJOVCE	OBSTARÁVATEĽ	OBEC BRETEJOVCE
STUPEŇ A KATEGÓRIA	NÁVRH	DÁTUM	09/2022
OBSAH VÝKRESU	TECHNICKÁ INFRAŠTRUKTÚRA - VODOVOD, KANALIZÁCIA	MISERKA	1:2880
HLAVNÝ RIŠITEĽ	ZHOTOVITEĽ	KRESLIL	ČÍSLO VÝKRESU
Ing.arch. Vladimír Ligas	Kačmarčíková Janka		1:2880
			čísločka 4b